


PRZEKRÓJ NORMALNY

Przebudowa nawierzchni drogi gminnej
w m. Trzebienie, gm. Lisków
od km 0+495 do km 0+535

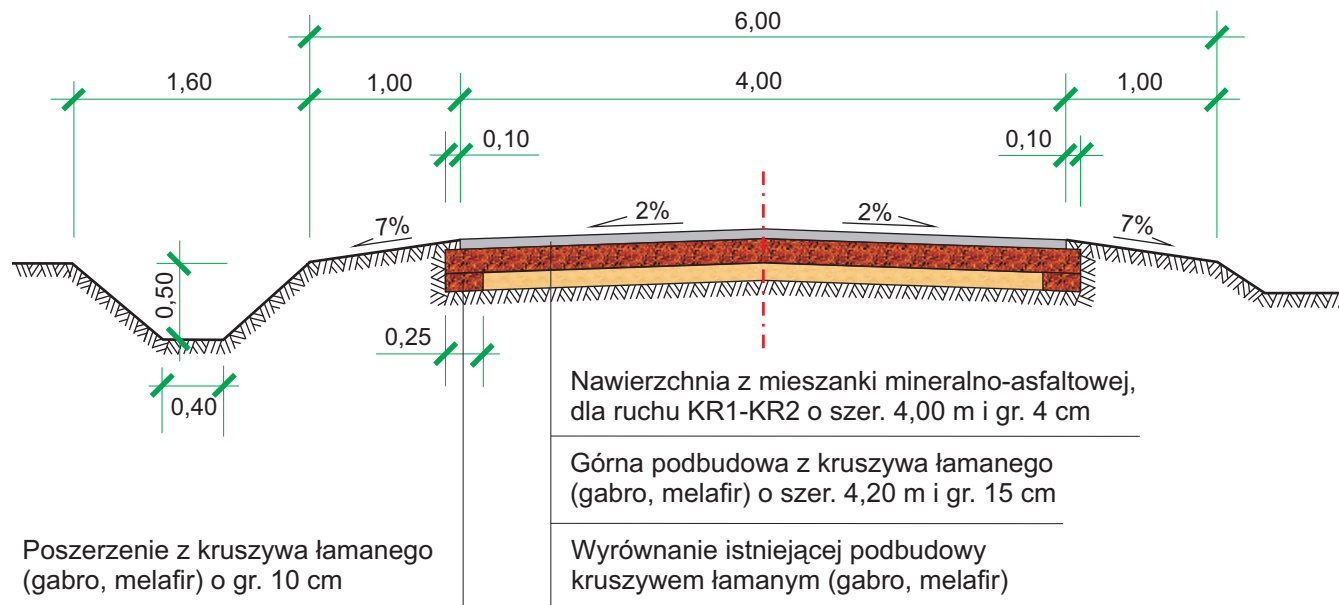

Skala 1:50