


PRZEKRÓJ NORMALNY

Przebudowa nawierzchni drogi gminnej
w m. Koźlątków, gm. Lisków
od km 0+000 do km 0+500

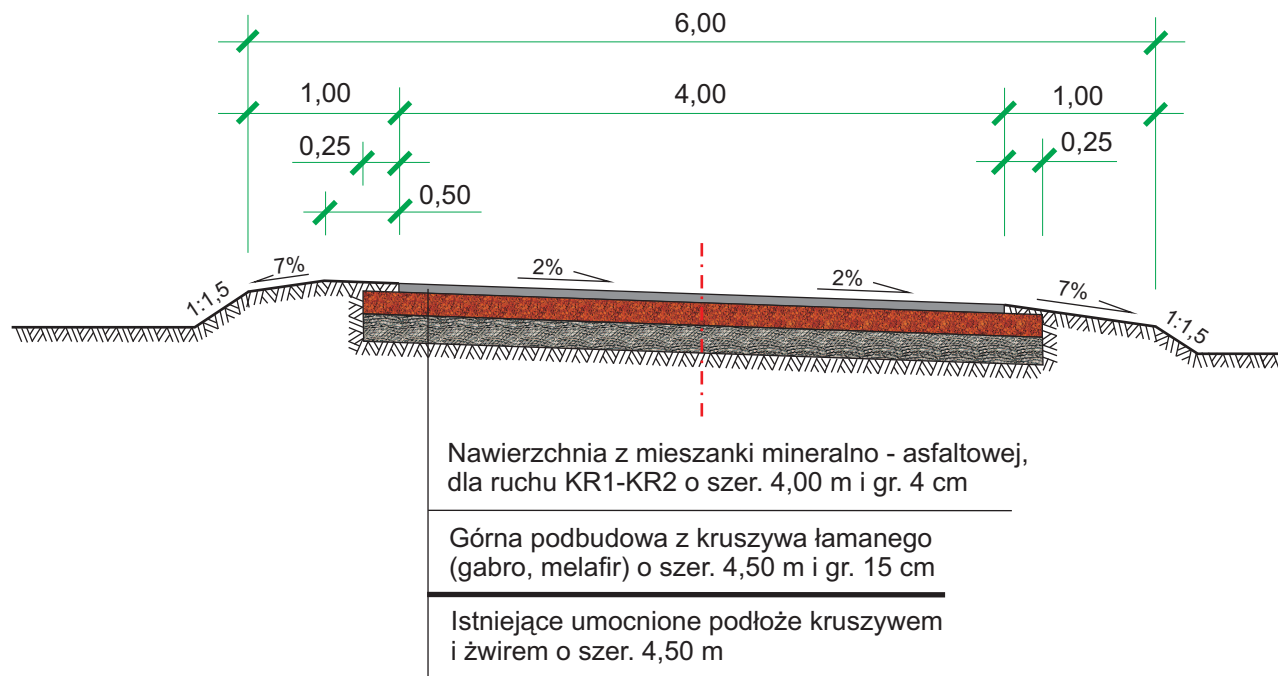

Skala 1:50

Wykonał:

Wiktor Piętka

inż. Rafał Świątek

mgr Leszek Karczewski