
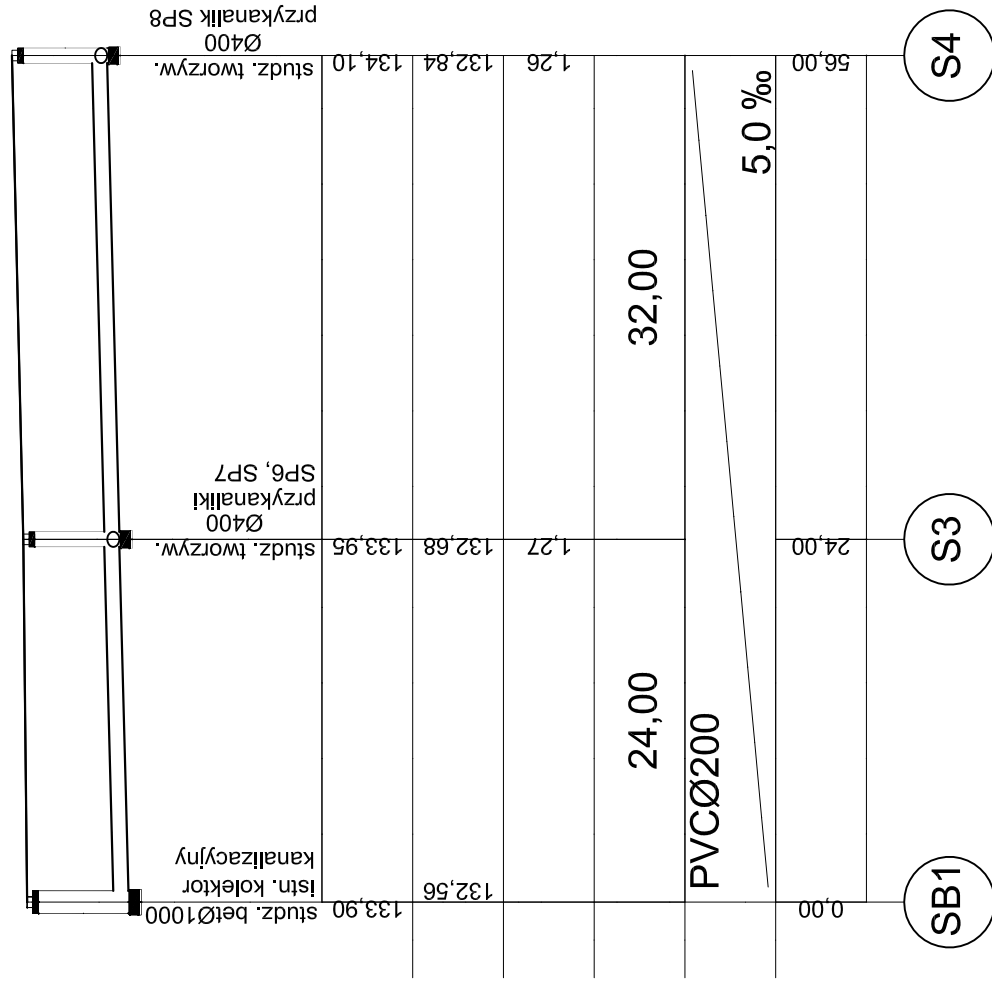


Poziom porównawczy 130,00 m n.p.m.

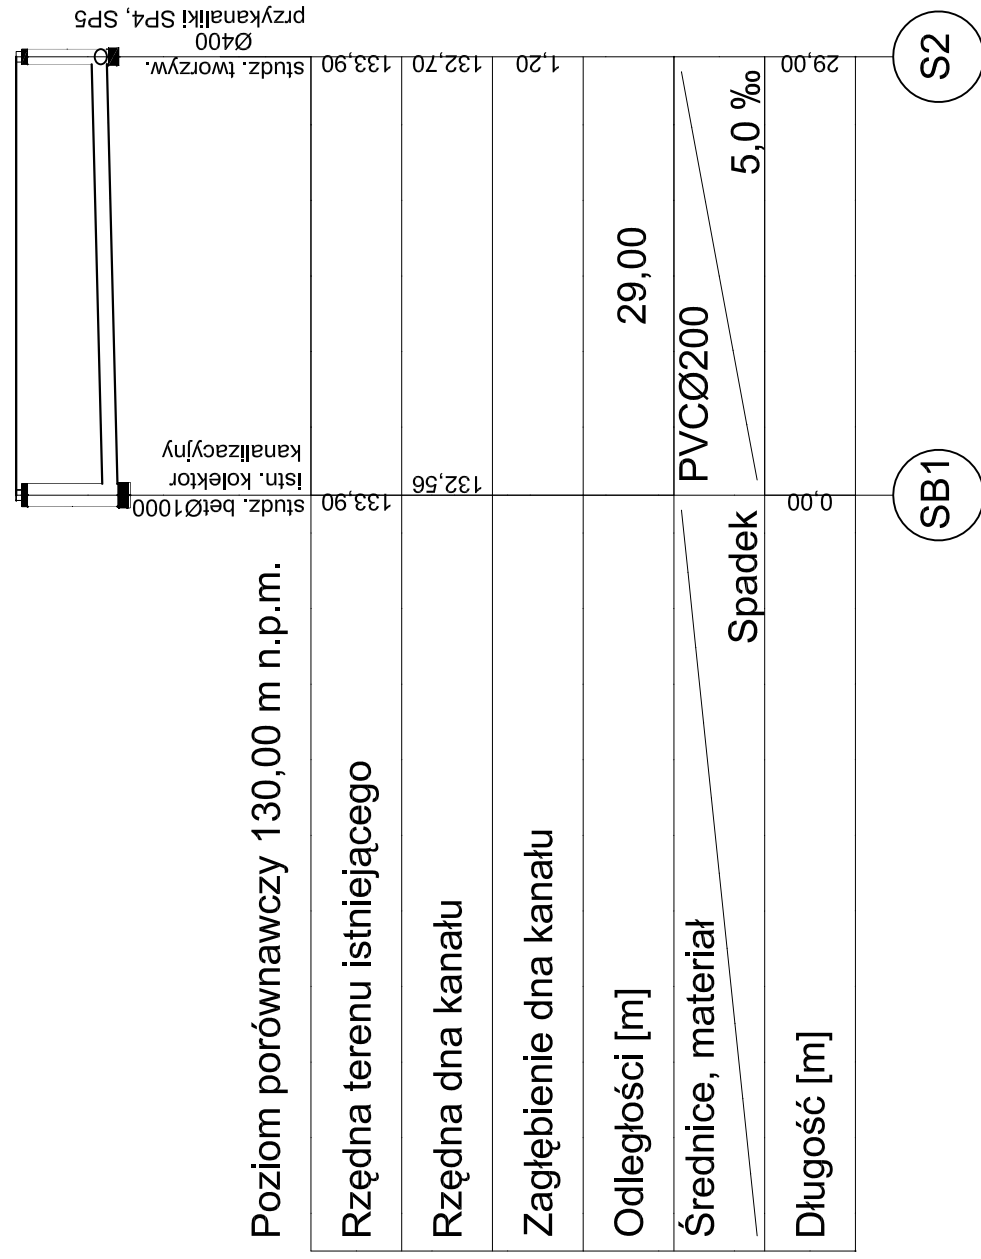

## Profil podłużny sieci kanalizacyjnej skala 1: 100/500

Zakład Projektowo-Usługowy Inżynierii Środowiska		Stadium	PB-W
"PRIMEKO"		Skala	1: 100/500
62-800 Kalisz, ul. Łódzka 210		Data oprac.	Sierpień 2008r.
tel/fax 062 767 02 63			
e-mail: primeko@o2.pl			
Objekt	Rozbudowa sieci wodociągowej i kanalizacji sanitarnej w m. Lisków		
Adres			
Nazwa rysunku	Profil podłużny sieci kanalizacyjnej		
Projektant:	tech. B. Grzelak	GT-8388/130/77	Rys nr.
Opracował:	inż. M. Matusiak		<b>3</b>