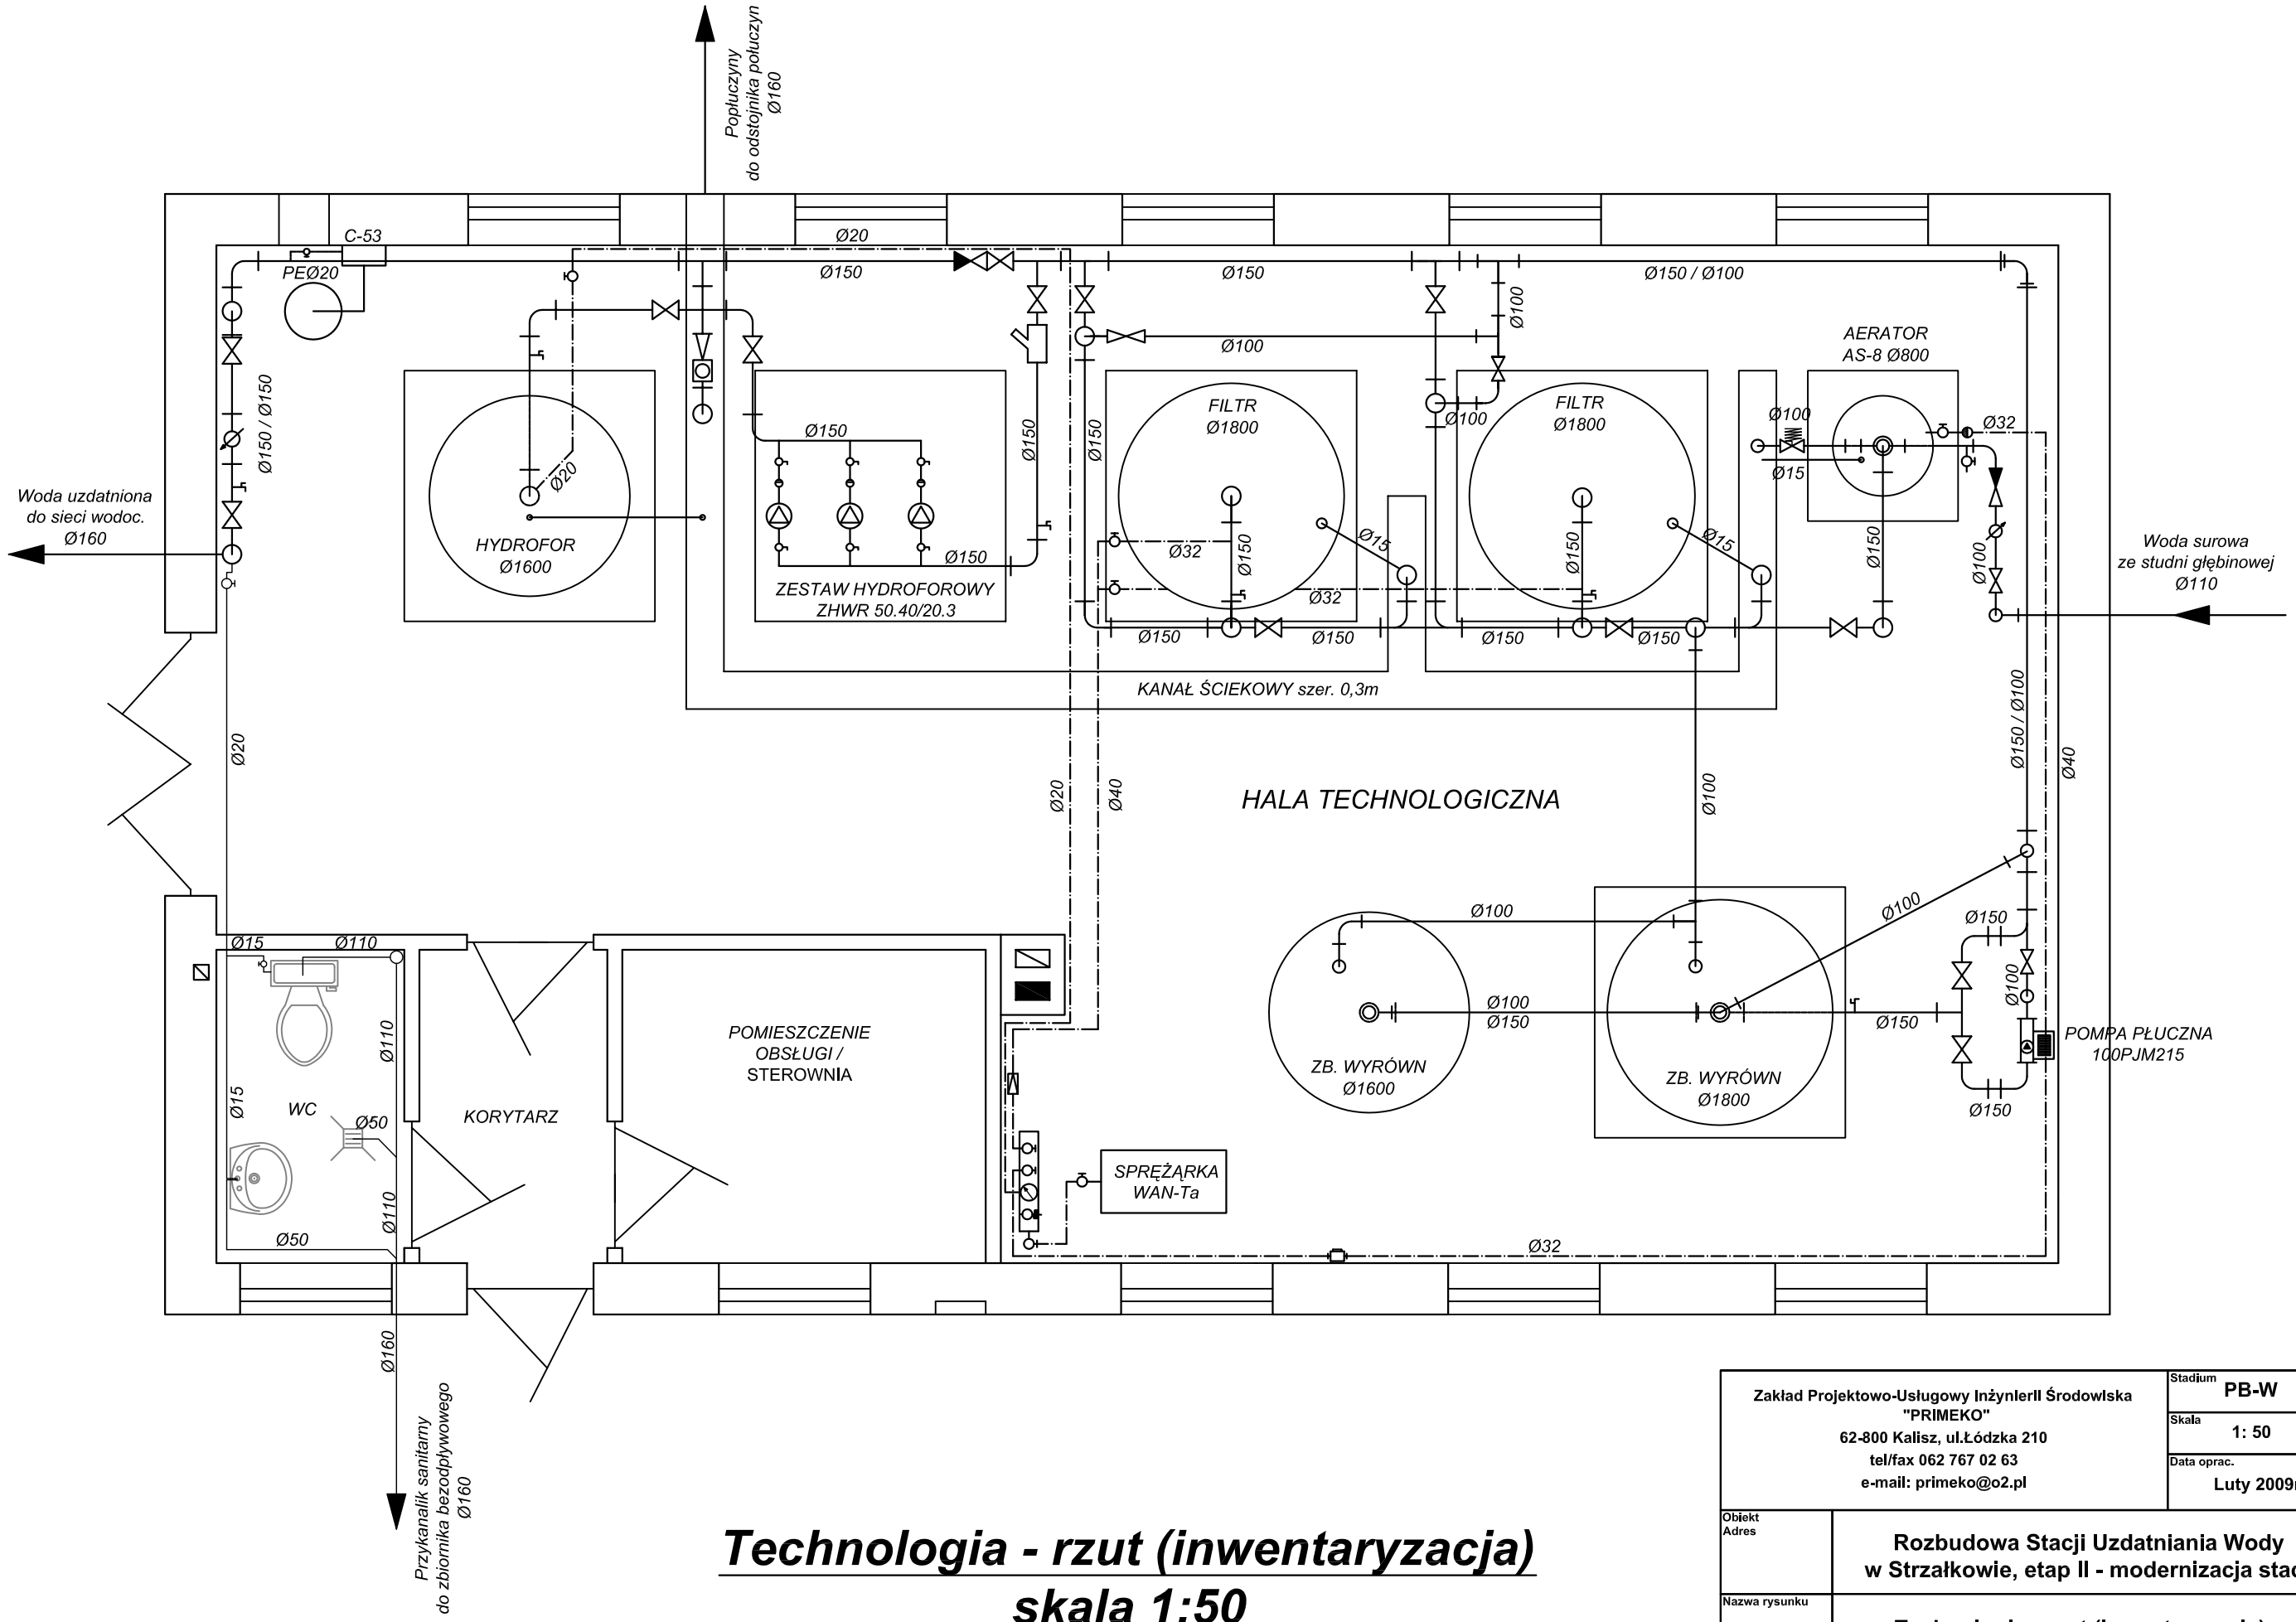

Technologia - rzut (inwentaryzacja)
skala 1:50

Zakład Projektowo-Usługowy InżynierII Środowiska "PRIMEKO" 62-800 Kalisz, ul.Łódzka 210 tel/fax 062 767 02 63 e-mail: primeko@o2.pl	Stadjum	PB-W
	Skala	1: 50
	Data oprac.	Luty 2009r.
Obiekt Adres	Rozbudowa Stacji Uzdatniania Wody w Strzałkowie, etap II - modernizacja stacji	
Nazwa rysunku	Technologia - rzut (inwentaryzacja)	
Projektant: inż. J. Grzelak 7131-7132/37/PW/2002	Rys nr.	
Opracował: Inż. M.Matusiak	3	