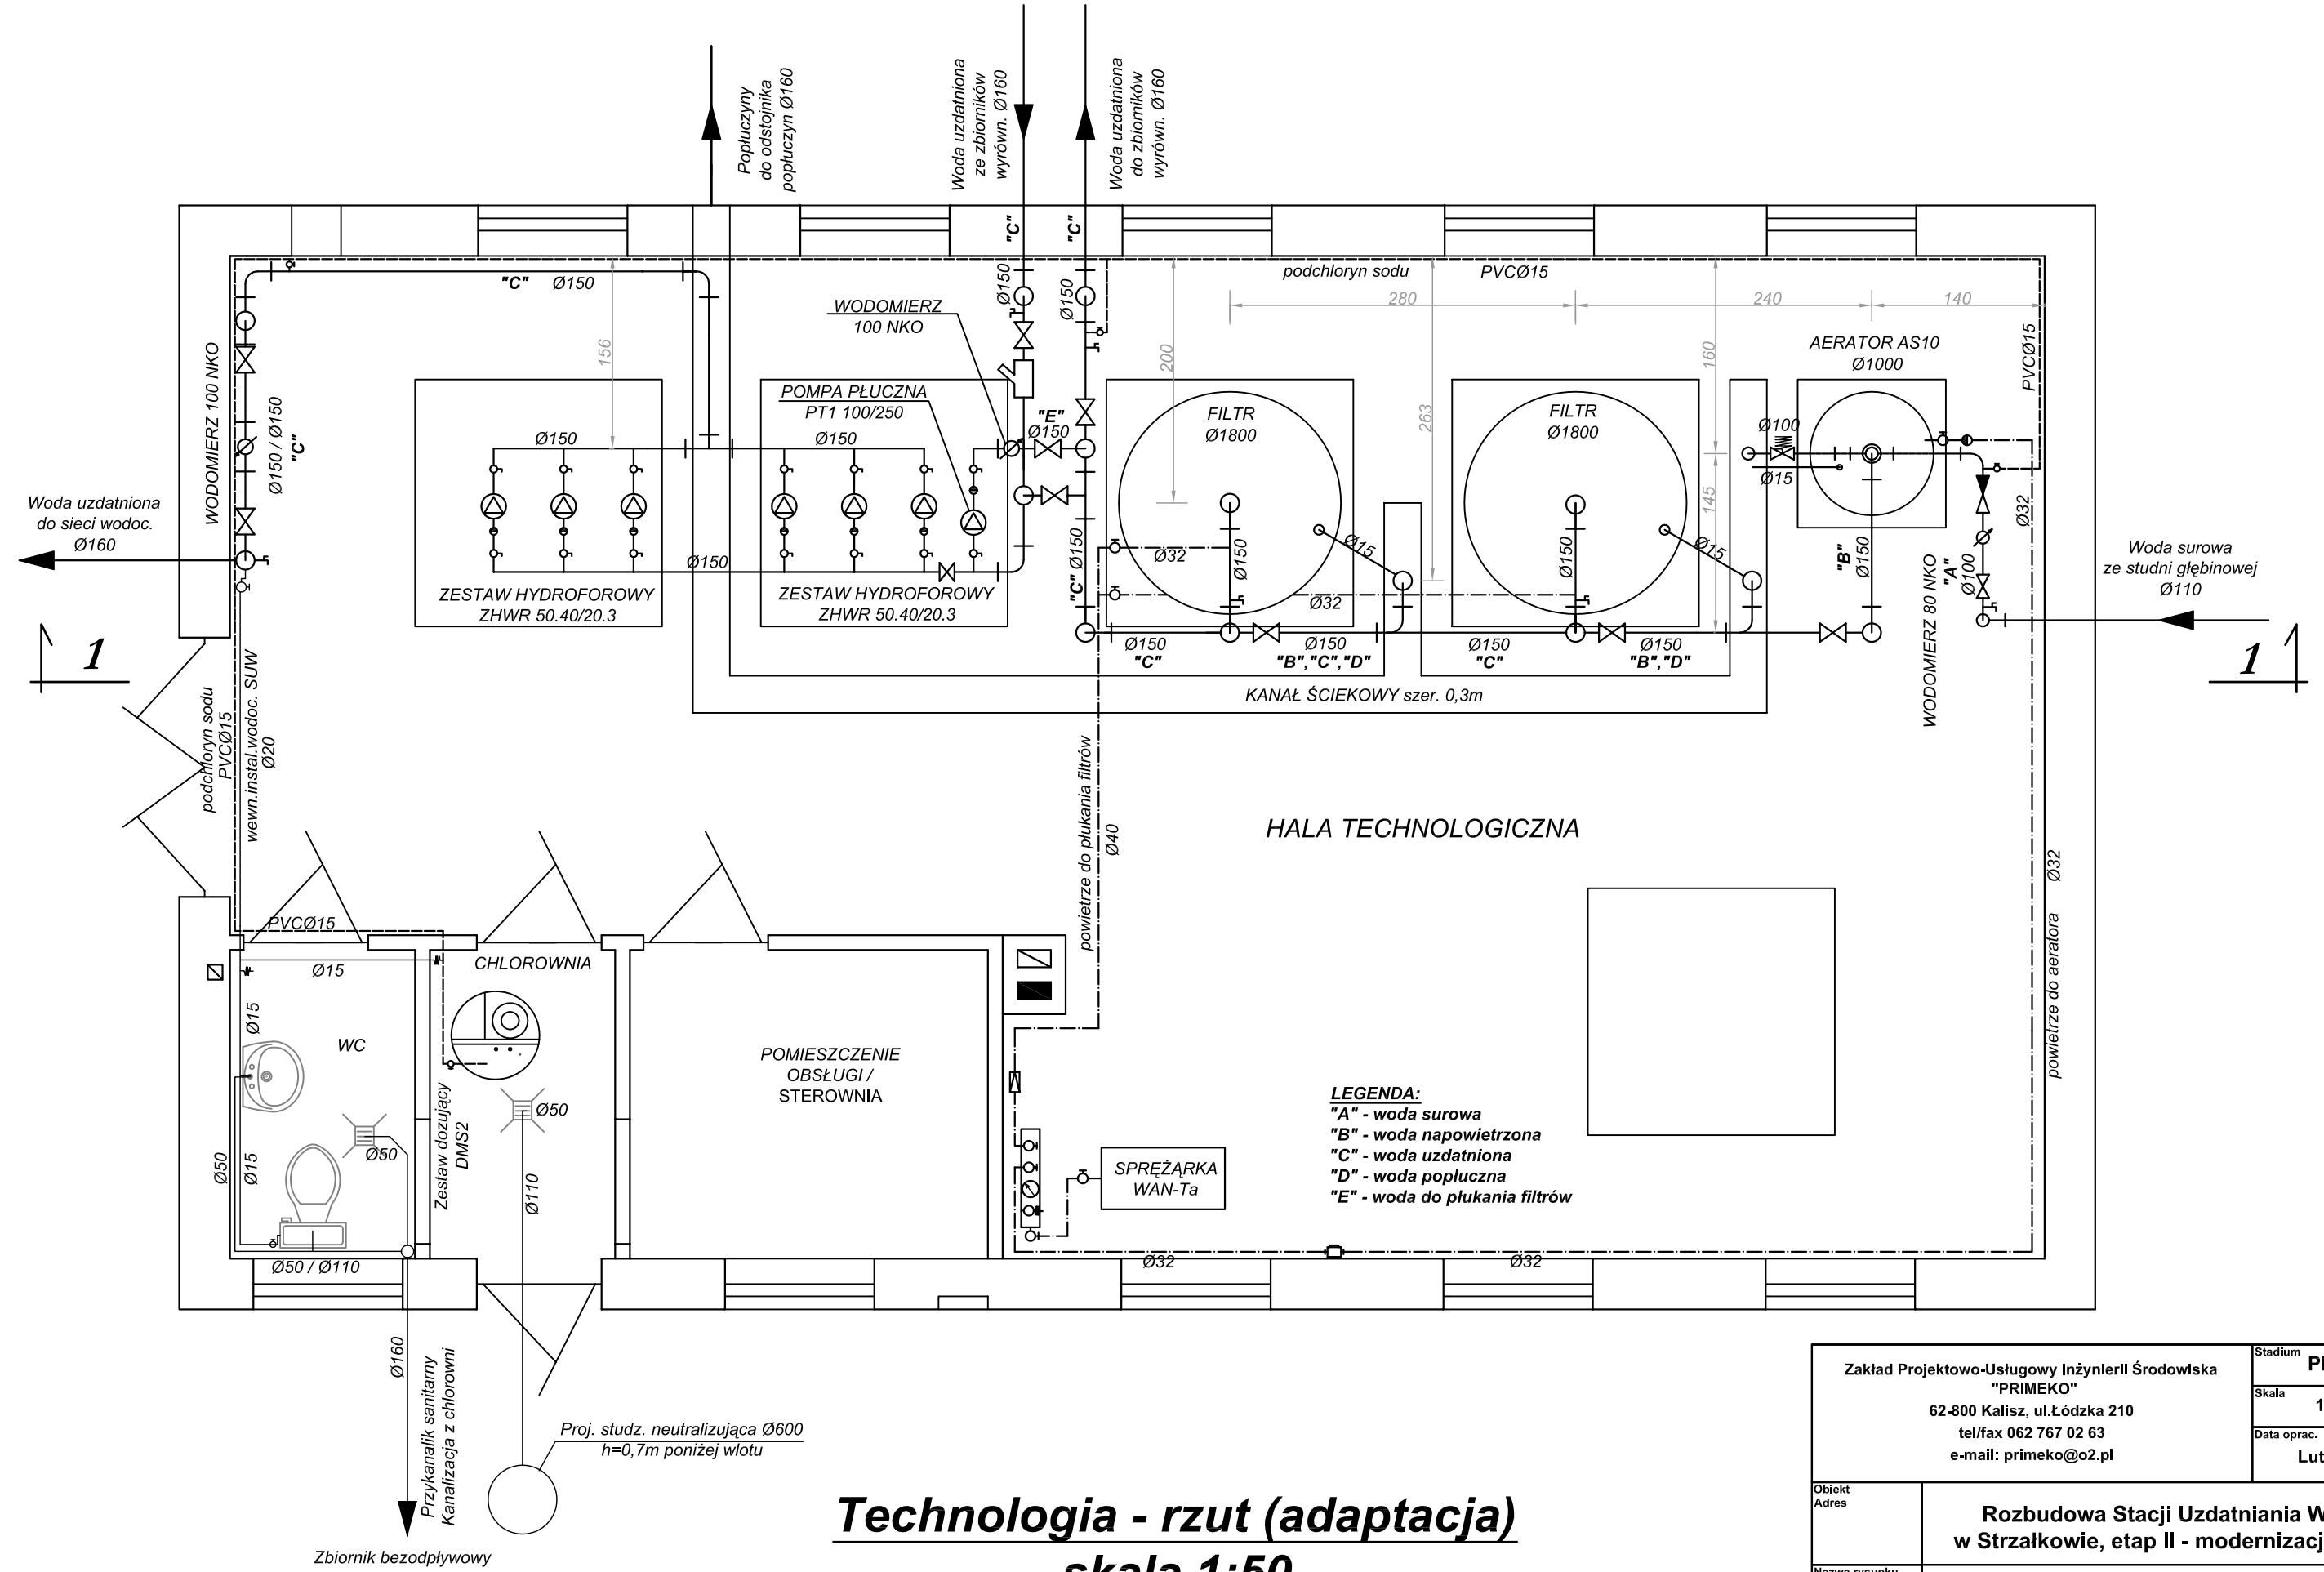

Technologia - rzut (adaptacja)
skala 1:50

Zakład Projektowo-Usługowy Inżynierii Środowiska
"PRIMEKO"
62-800 Kalisz, ul.Łódzka 210
tel/fax 062 767 02 63
e-mail: primeko@o2.pl

Stadium	PB-W
Skala	1: 50
Data oprac.	Luty 2009r.
Obiekt Adres	Rozbudowa Stacji Uzdatniania Wody w Strzałkowie, etap II - modernizacja stacji
Nazwa rysunku	Technologia - rzut (adaptacja)
Projektant:	inż. J. Grzelak 7131-7132/37/PW/2002
Opracował:	Inż. M.Matusiak
Rys nr.	4