


Technologia - przekrój 1-1

skala 1:50

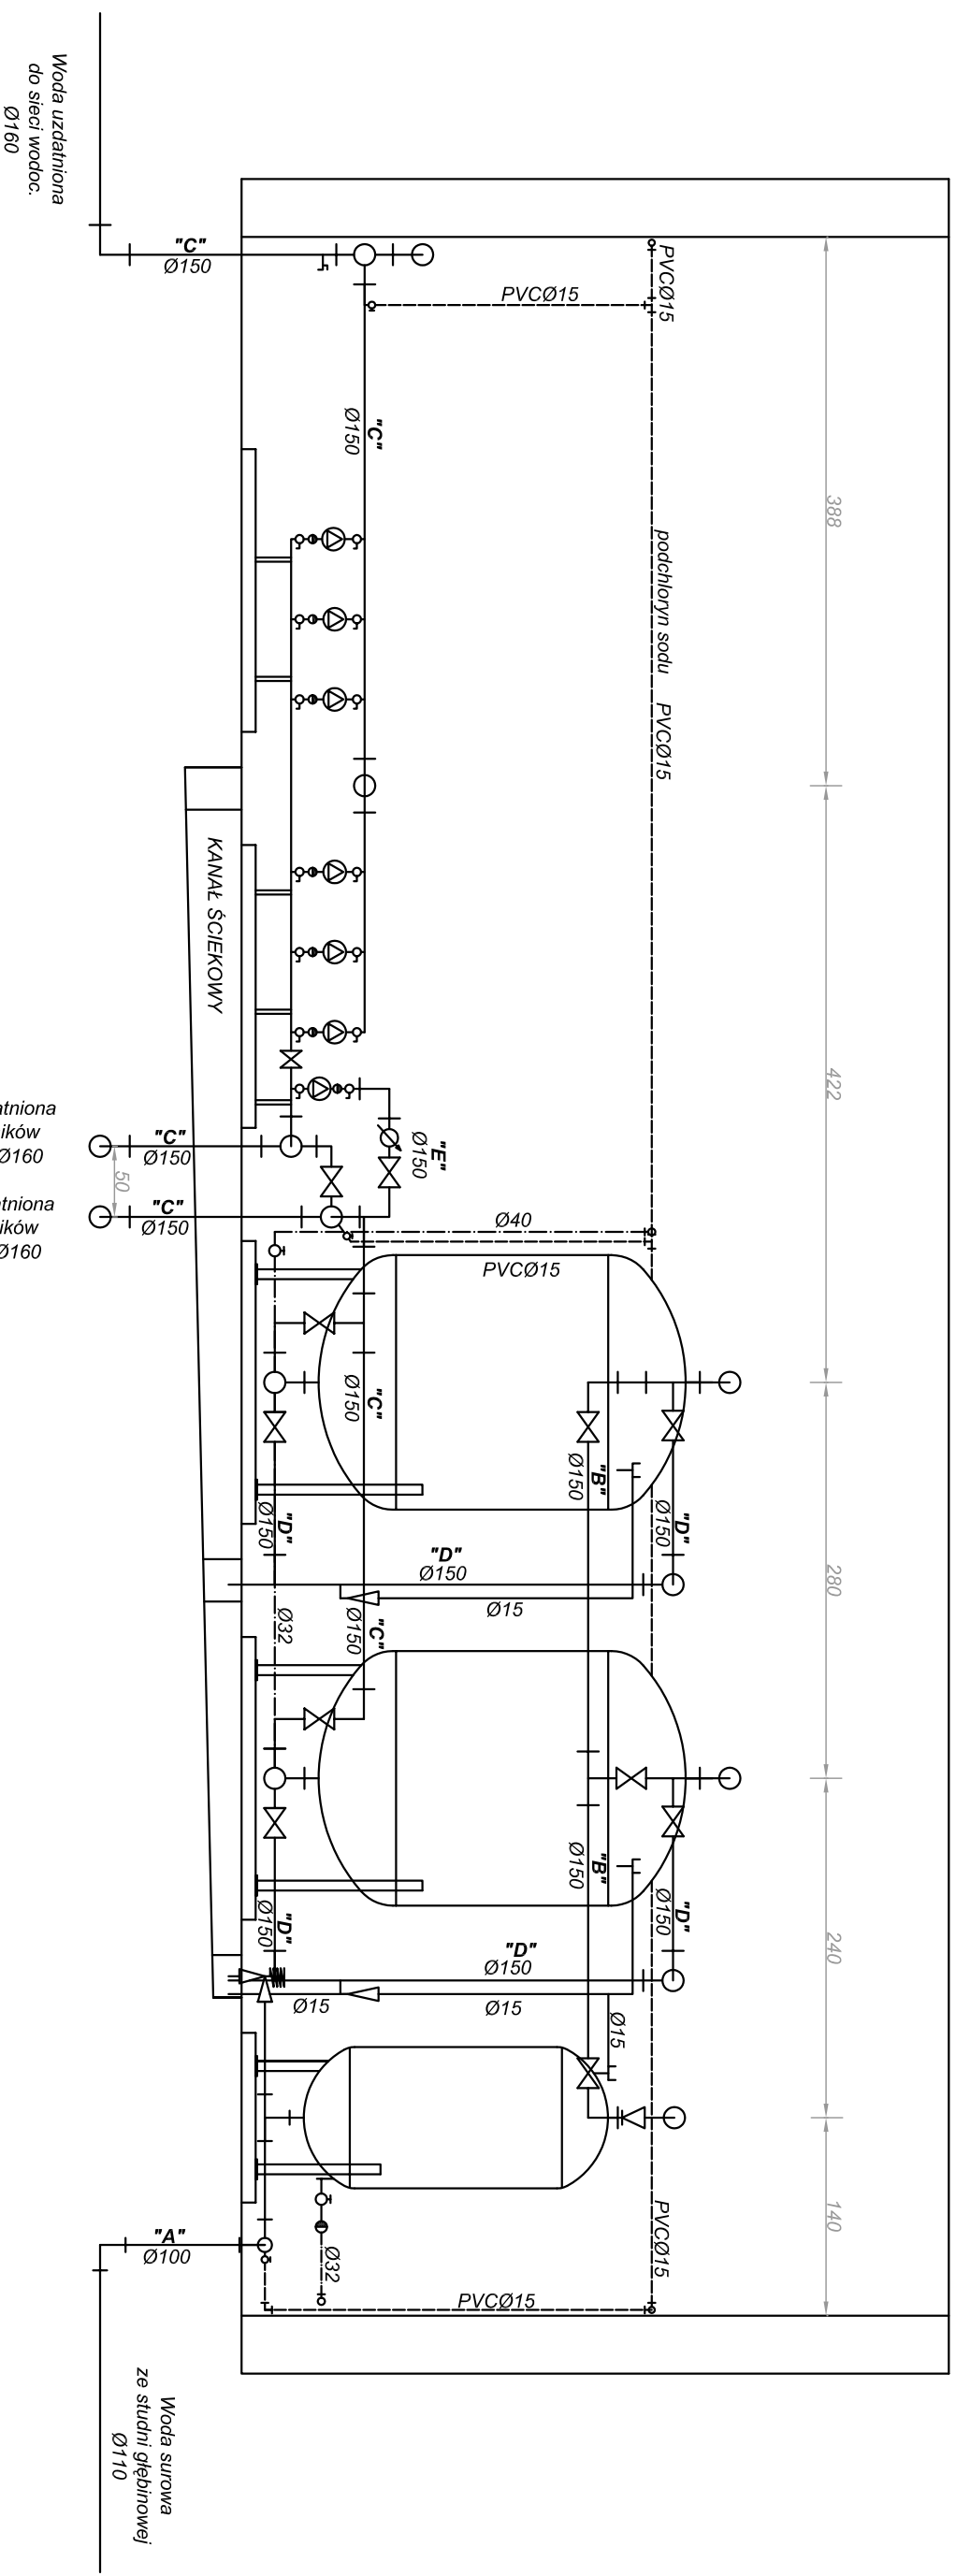

Woda uzdatniona ze zbiorników wyrówn. Ø160

Woda uzdatniona do zbiorników wyrówn. Ø160

Zakład Projektowo-Usługowy Inżynierii Środowiska "PRIMEKO" 62-800 Kalisz, ul. Łódzka 210 tel/fax 062 767 02 63 e-mail: primeko@o2.pl		Stadium PB-W
Nazwa rysunku Rozbudowa Stacji Uzdatniania Wody w Strzałkowie, etap II - modernizacja stacji		Skala 1:50
Data oprac. Luty 2009r.		
Projektant: Inż. J. Grzałak	Opracował: Inż. M. Matusiak	Rys nr. 5
Nazwa rysunku Technologia - przekrój 1-1		
Projektant: Inż. J. Grzałak		7131-7132/37/PW/2002
Opracował: Inż. M. Matusiak		