


# PLAN ORIENTACYJNY

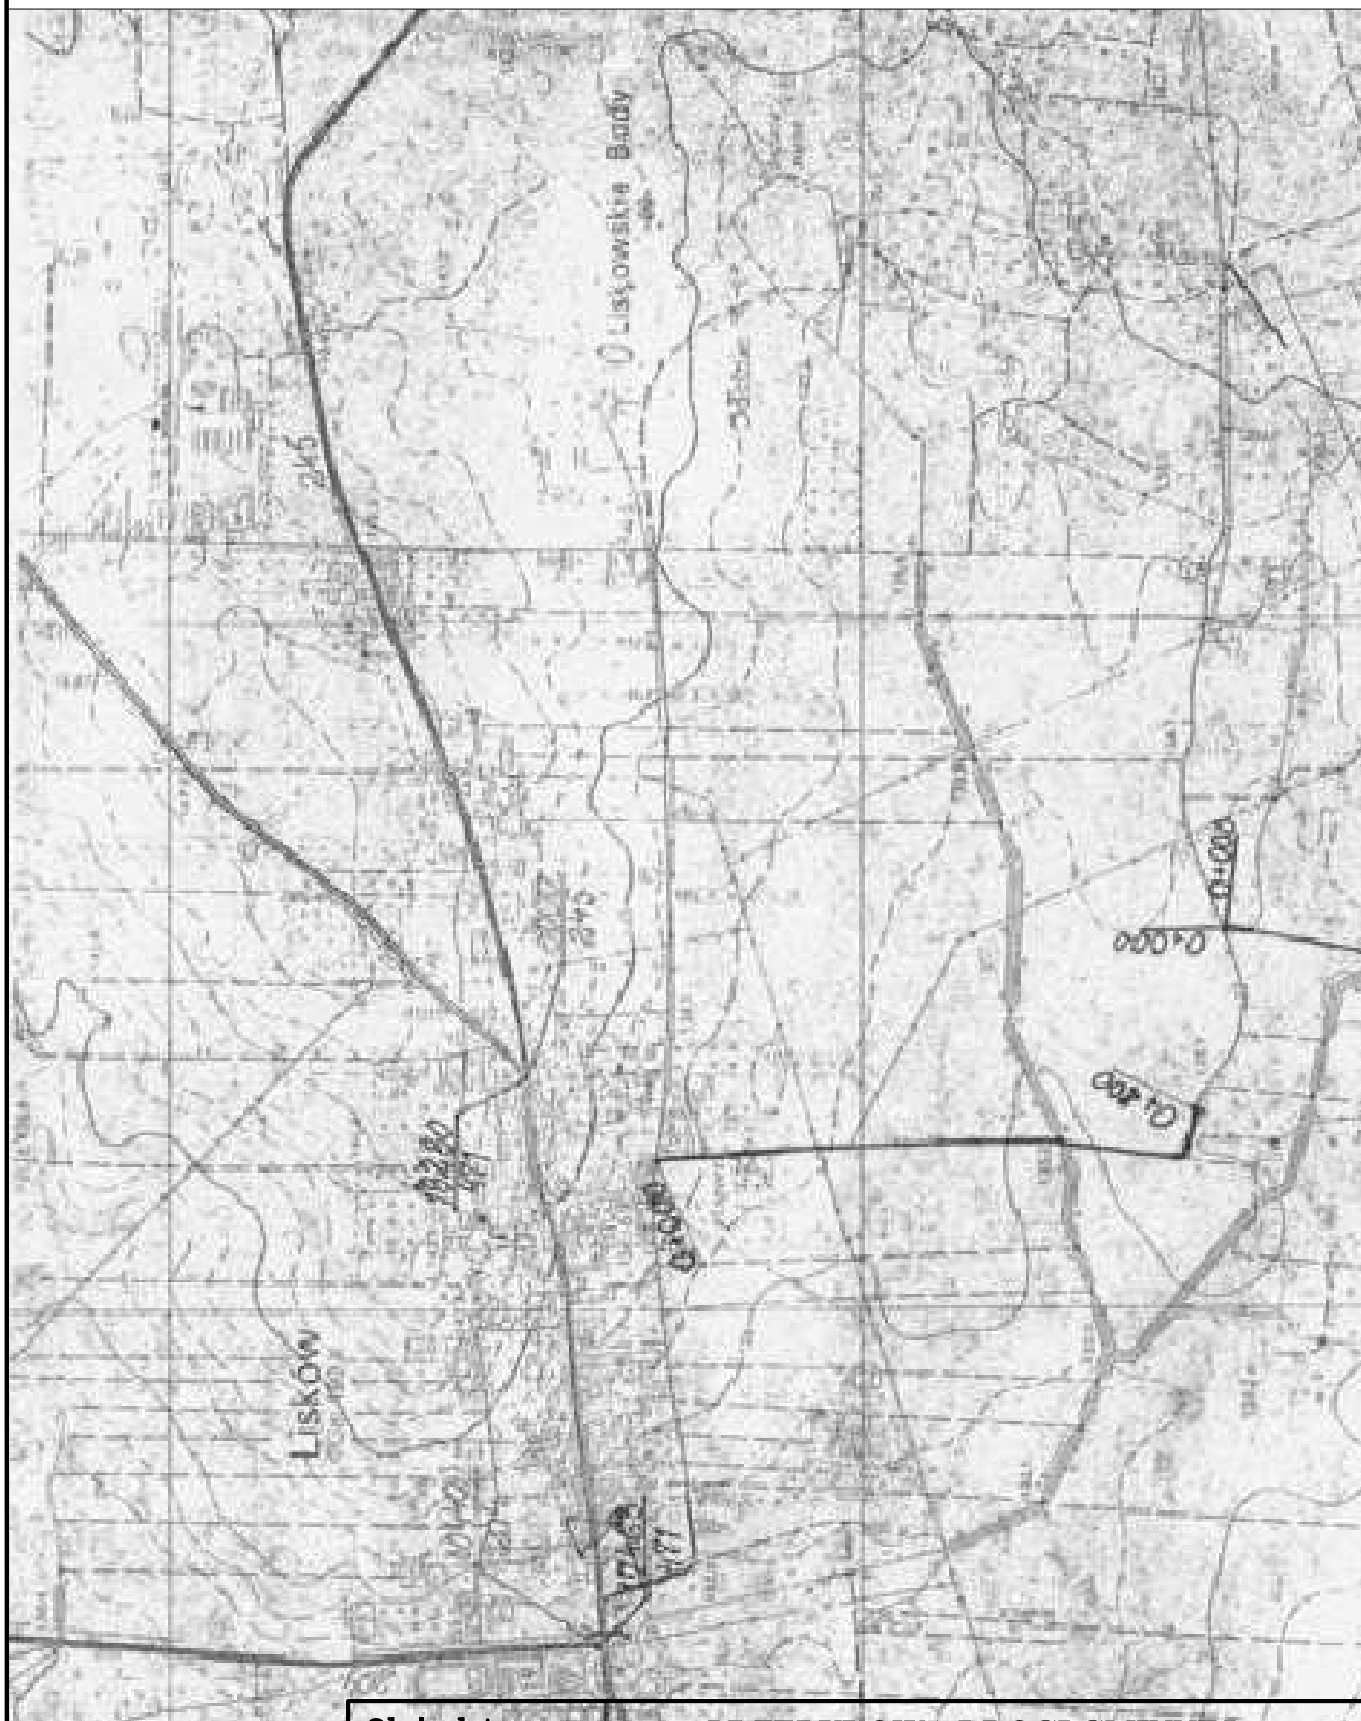

<b>Obiekt</b>	<b>PRZEBUDOWA DROGI GMINNEJ w m. Budy Liskowskie</b>		
<b>Temat</b>	<b>PLAN ORIENTACYJNY</b>		
<b>Opracował</b>	projektant asystent	Jozef Przybyłek UAN 7342-31/92 mgr inż. Magdalena Łuczak	Podpis
<b>Data</b> 07/09	<b>Rys. 1.</b>		