


odcinek 2.



Początek przebudowy km 0+007.10

Koniec opracowania km 0+644.00

ist. przepust ø50
km 0+255.00

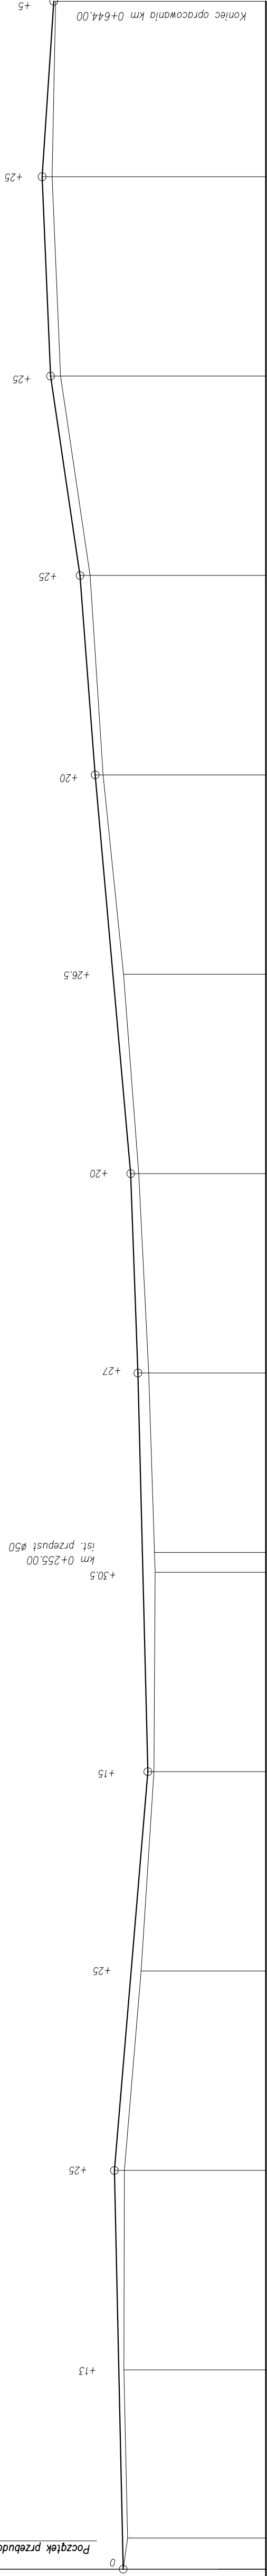

p.p. 132.00

SKALA 1:100/1:1000

Rzędne niwelety


Elementy niwelety

Rzędne istniejącej terenu

Elementy trasy w planie

Odległości

Kilometry i hektometry

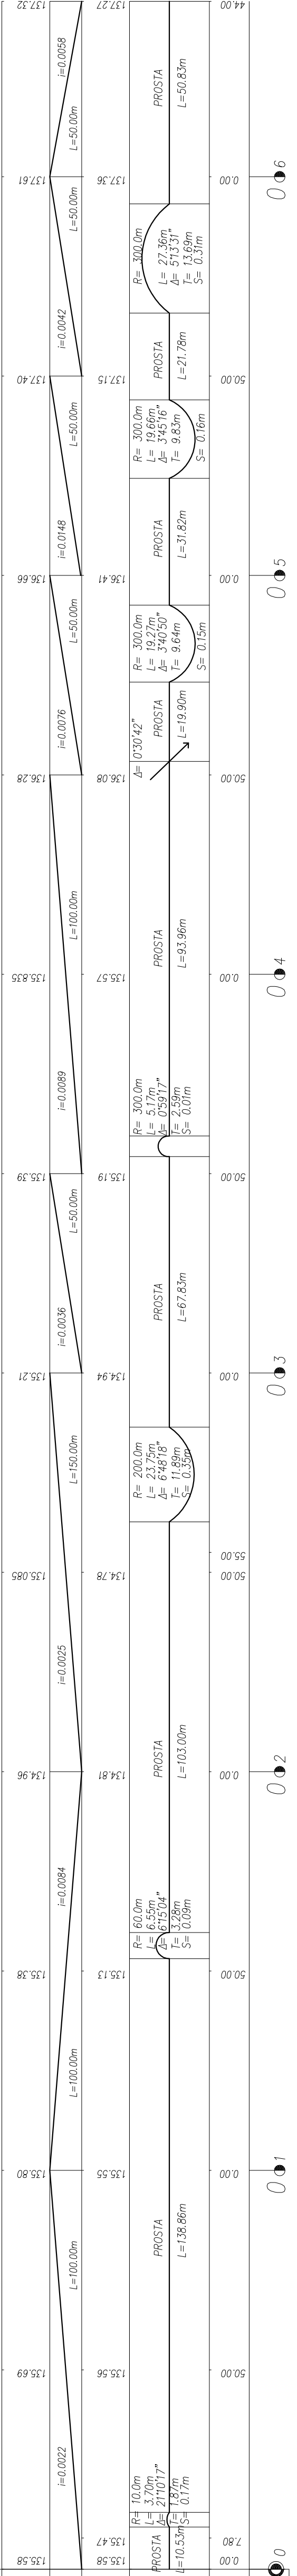

Obiekt	PRZEBUDOWA DRÓGI GMINNEJ w m. Budy Liskowskie
Temat	PROFIL PODŁUŻNY 1:1000
Opracował	projektant Jozef Przybyłek asystent UAN 7342-31/92 mgr inż. Magdalena Łuczak
Data	07/09
	Rys. 4.1.