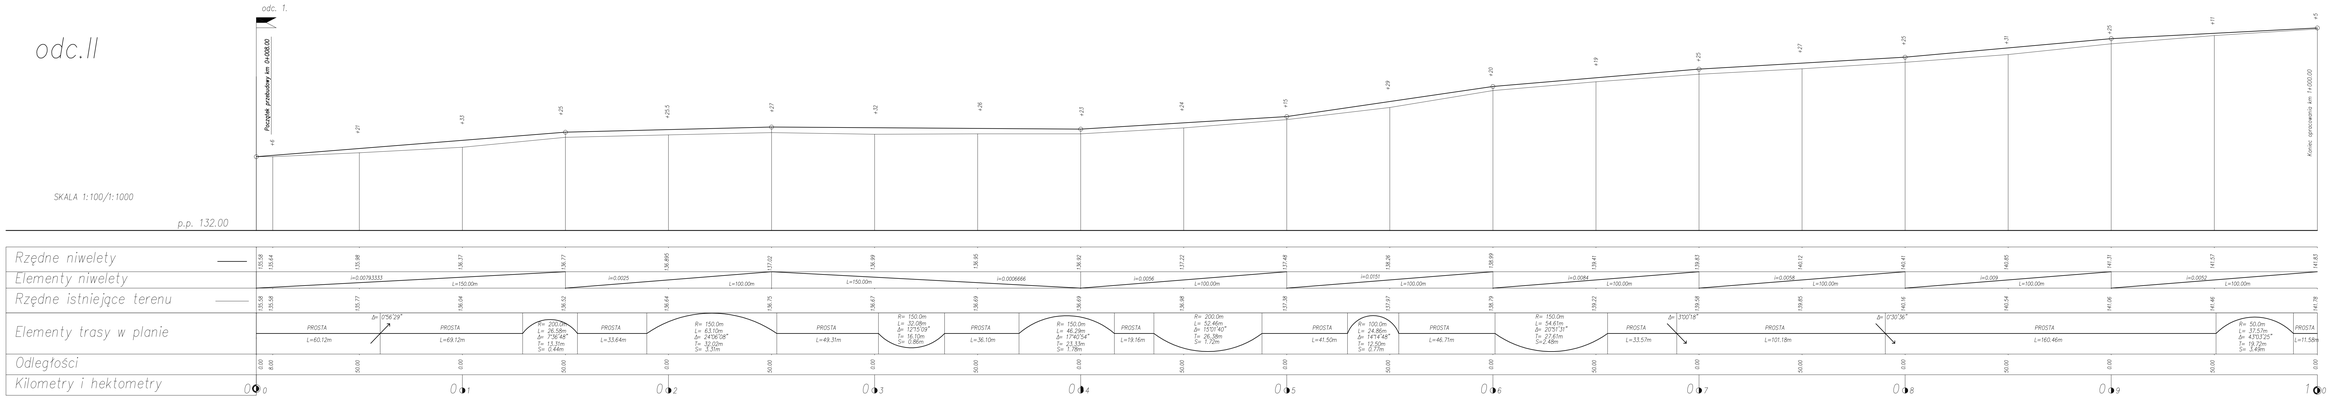

Obiekt	PRZEBUDOWA DROGI GMINNEJ w m. Budy Liskowskie		
Temat	PROFIL PODŁUŻNY 1:100/1000		
Opracował	projektant	Józef Przybyłek UAN 7843/31/92	Podpis
	asystent	mgr inż. Magdalena Łuczak	
Data 07/09	Rys. 4.2.		