


PRZEKROJE NORMALNE

Przebudowa drogi gminnej w Liskowie
w zakresie chodnika przy ul. 40-Lecia PRL

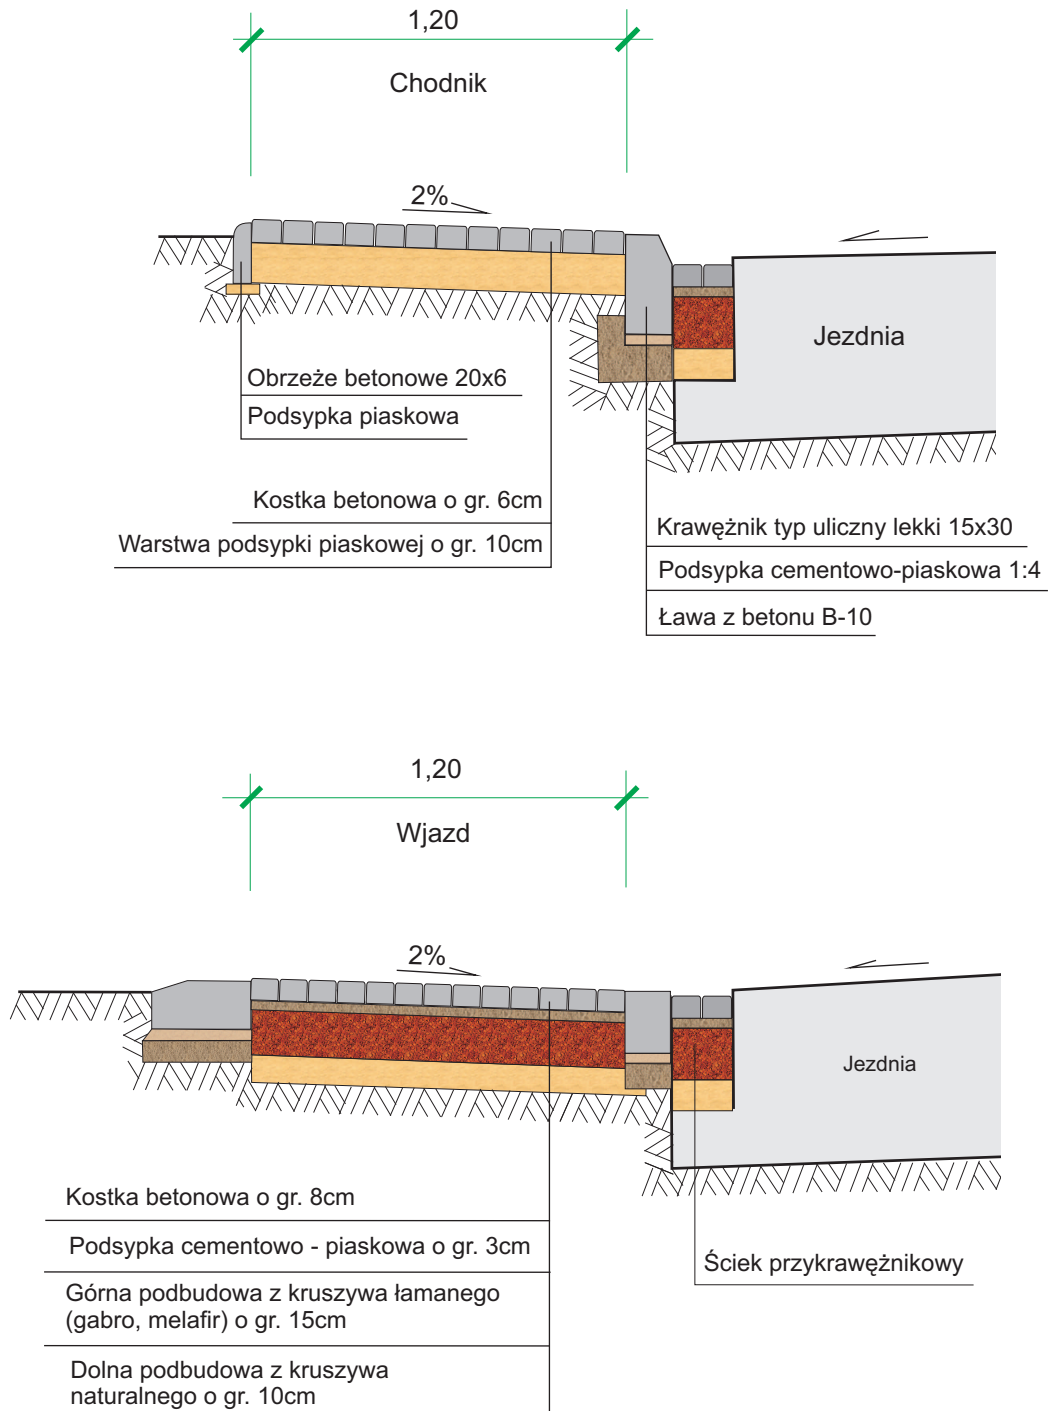

Skala 1:25