


Szczegół posadowienia krawężnika i ścieku przykrawężnikowego

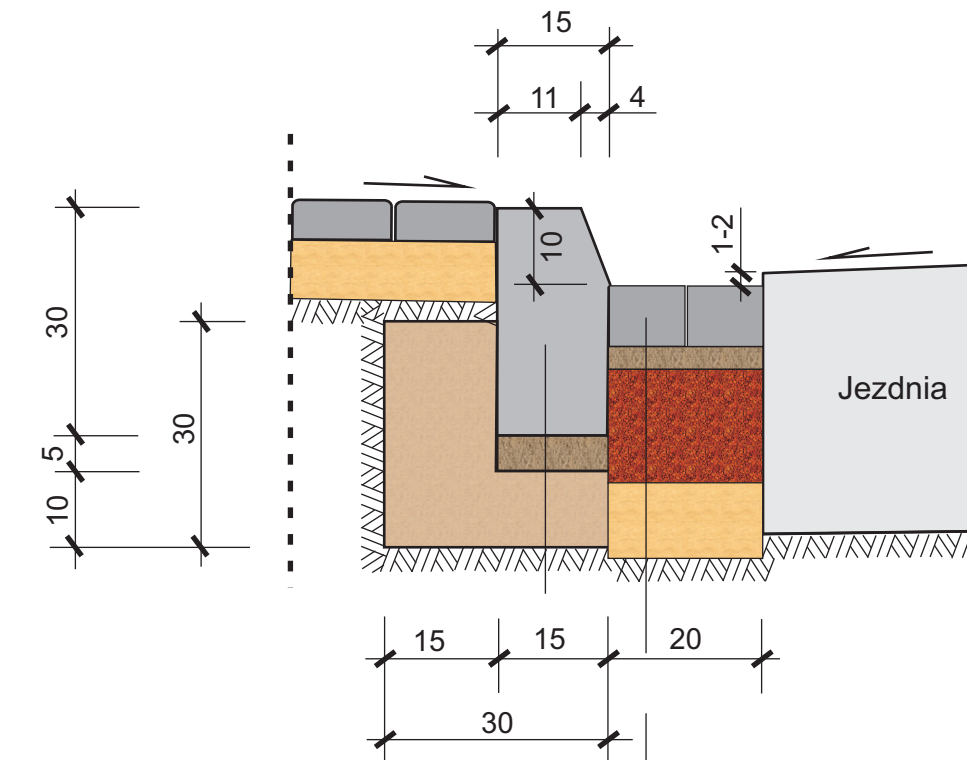

Krawężnik typ uliczny 15x30x100cm
Podsypka cementowo-piaskowa 1:4
Ława z betonu B-10

Kostka betonowa o gr. 8cm
Podbudowa bet. B-7.5 o gr. 3cm
Podbudowa z kruszywa łamanego (gabro, melafi) o gr. 15cm
Warstwa odsączająca o gr. 10cm

Skala 1:10