Szczegół posadowienia krawężnika na płask za wjazdem

Skala 1:10

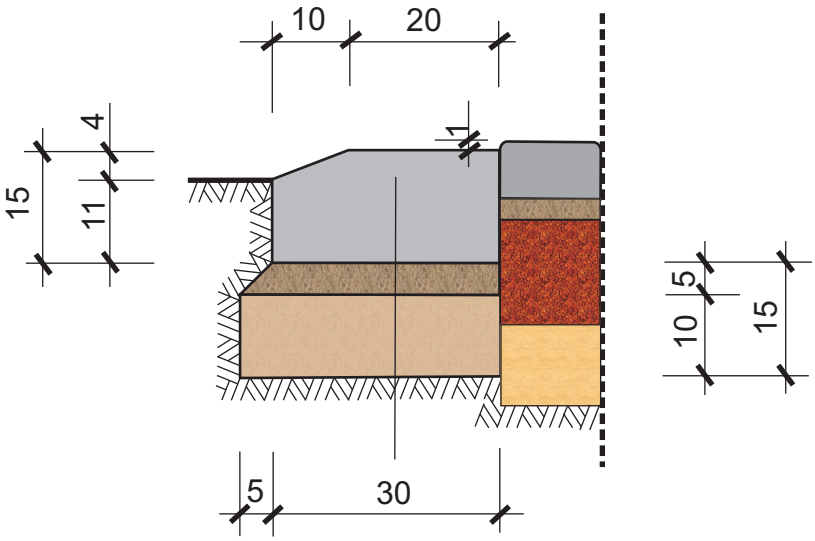

Krawężnik typ uliczny 30x15x100cm

Podsypka cementowo-piaskowa 1:4

Ława z betonu B-10