


SKALA: 1000
 OSRĘB: Lisków
 GMINA: Lisków
 POWIAT KALISKI
 WOJEWÓDZTWO WIELKOPOLSKIE
 REKURSA: 134 432.192

STAROSTWO
 POWIATOWY OSRODEK
 Geodezyjny i Kartograficzny
 Reprodukowanie, rozpraszanie i rozprowadzanie wymaga zgody...
 2011-05-17

STAROSTWO
 POWIATOWY OSRODEK
 Geodezyjny i Kartograficzny
 1991
 1478-192
 2011-05-17

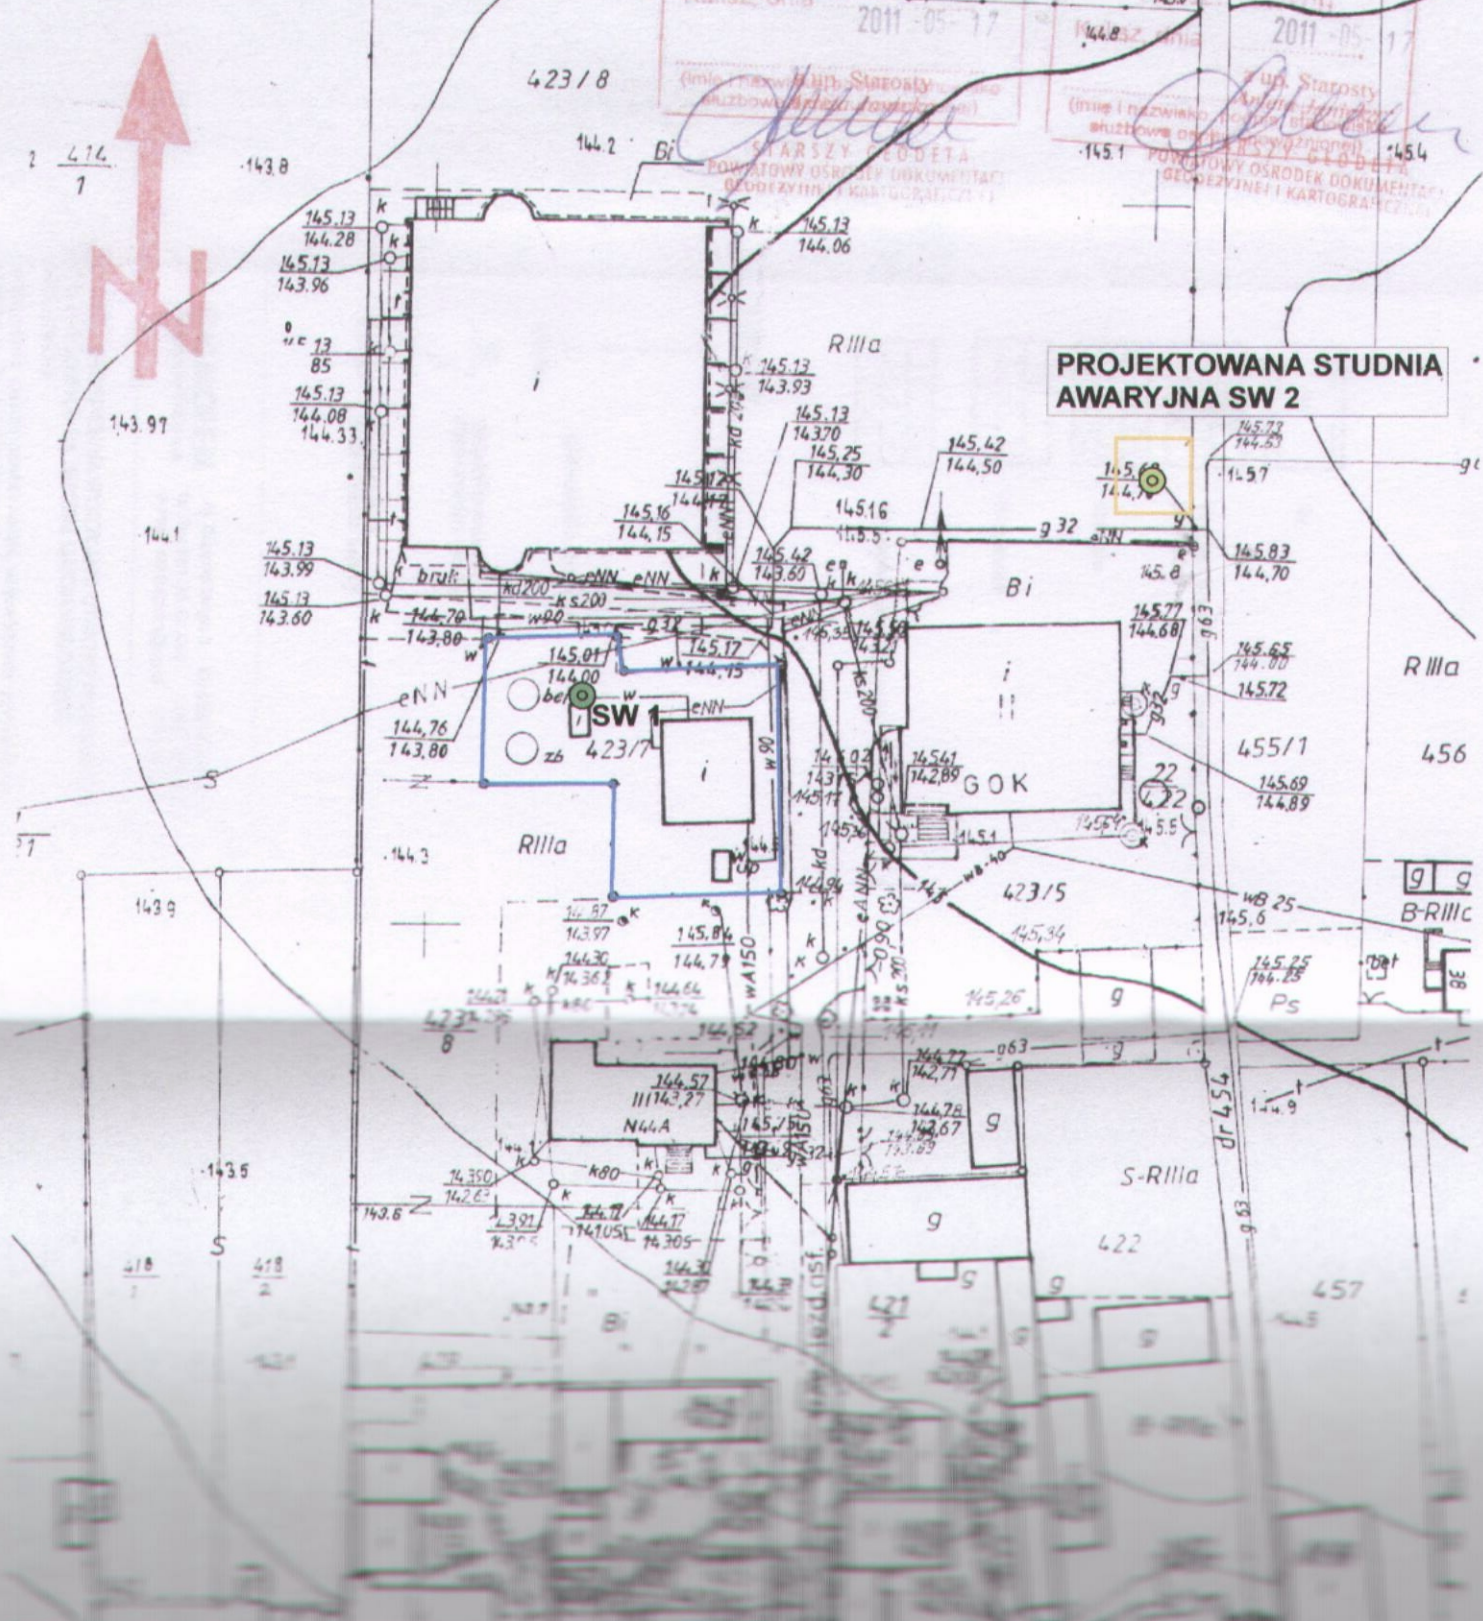

PROJEKTOWANA STUDNIA AWARYJNA SW 2

SALMOPEM S.A. Słowackiego 3 40-025 Zaniemyśl
 Przemysław Dąbrowski tel. fax 061 28 57 444 0501 314 345
 e-mail: salmopem@op.pl 0501 961 357

TEMAT:
 PROJEKT PRAC GEOLOGICZNYCH NA WYKONANIE OTWORU AWARYJNEGO NR 2 Z UTWORÓW KREDOWYCH NA TERENIE WJĘCIA WIEJSKIEGO W MIEJSCOWOŚCI LISKÓW
 miejscowość Lisków, gmina Lisków, powiat kaliski, województwo wielkopolskie
 inwestor: Gmina Lisków, ul. Rynek, 26, 40-025 Lisków

PRACOWNIA: **MAPA SYTUACYJNO-WYSOKIŚCIOWA**

- STWIERDZONY OTWÓR STWIERDZONY OTWÓR KONTROLNY NR 1 (SW 1)
- PROJEKTOWANY OTWÓR STWIERDZONY OTWÓR AWARYJNY NR 2 (SW 2)
- GRANICE SZKAL: WODOCAGONE, NR 4027
- PROJEKTOWANA GRANICA TERENU OCHRONY BEZPOŚREDNIEJ OTWORU NR 2 (SW 2)

Opracował: mgr. Jolanta Dąbrowska
 Sprawdził: mgr. Przemysław Dąbrowski
 Pogoń: [Signature]
 SKALA 1: 1000
 ZAŁĄCZNIK NR 2 A
 Zaniemyśl, czerwiec 2011