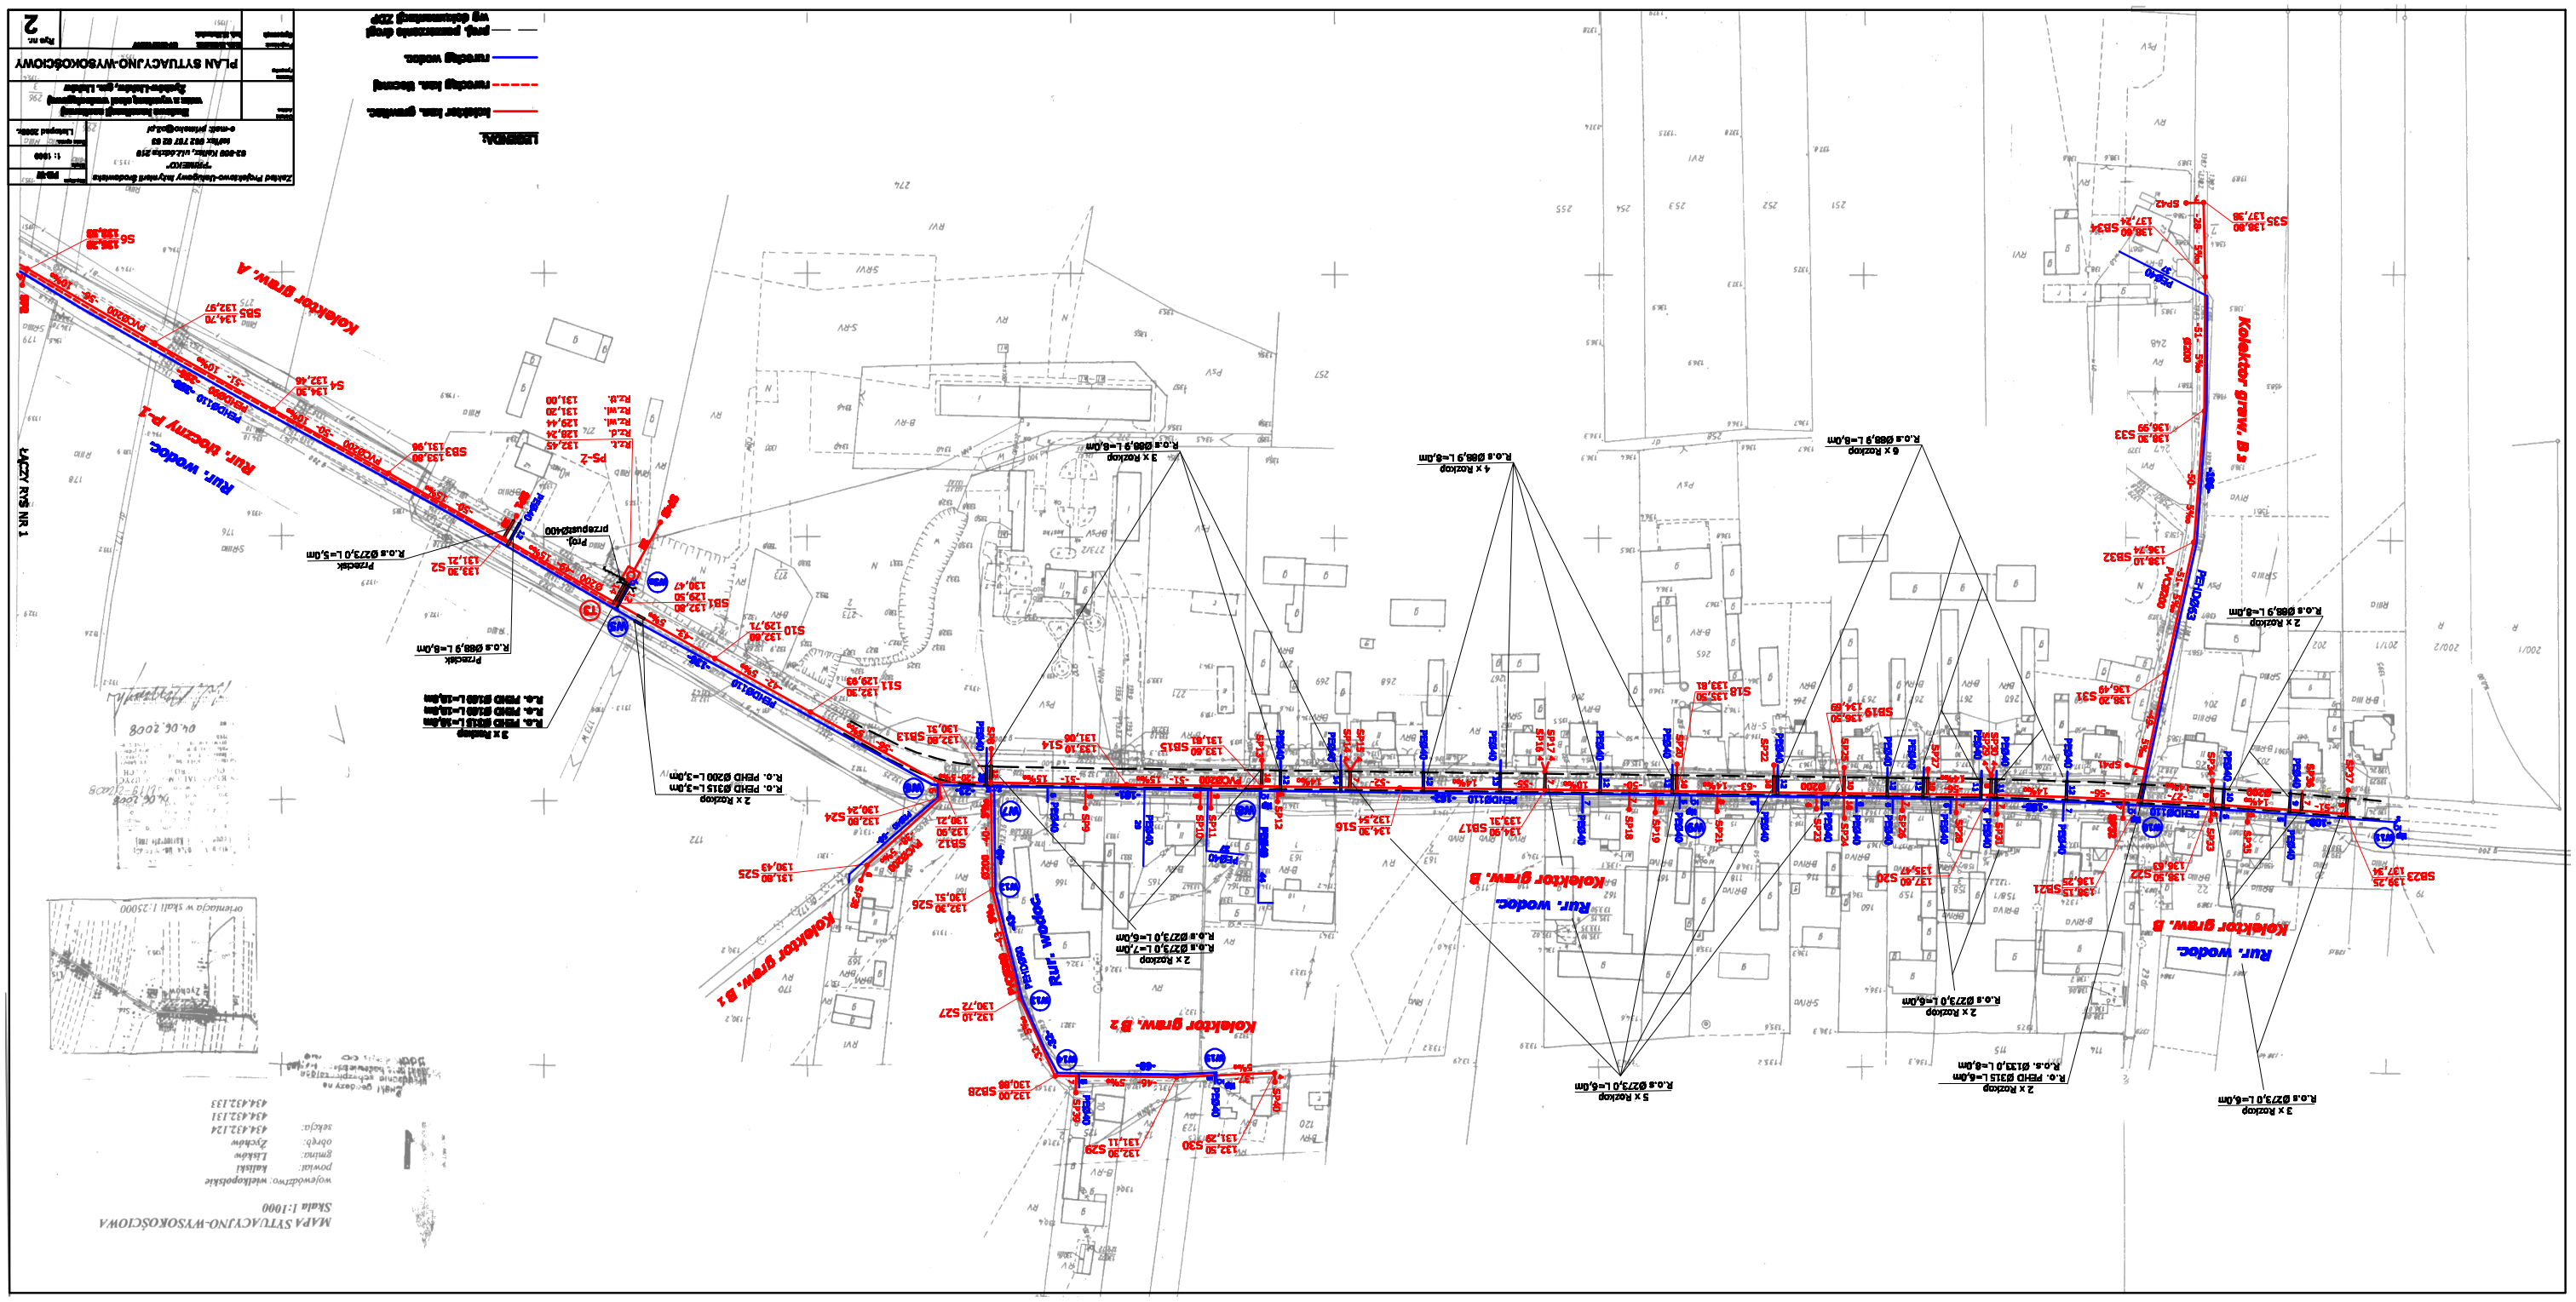
PLAN SYTUACYJNO-WYSOKOŚCIOWY
Skala 1:1000
Kolektor grav. A
Kolektor grav. B1
Kolektor grav. B2
Kolektor grav. B3
Rur. wodoc.
Rur. tłoczny P-1
Przekłok
Proj. przepustu Ø400
LEGENDA:
kolektor kan. grawitac.
rurociąg kan. tłoczny
rurociąg wodoc.
proj. przewiertu drogi wg dokumentacji ZDP
orientacja w skali 1:2000
ŁĄCZY RYS NR 1
2