


ELEWACJA BOCZNA

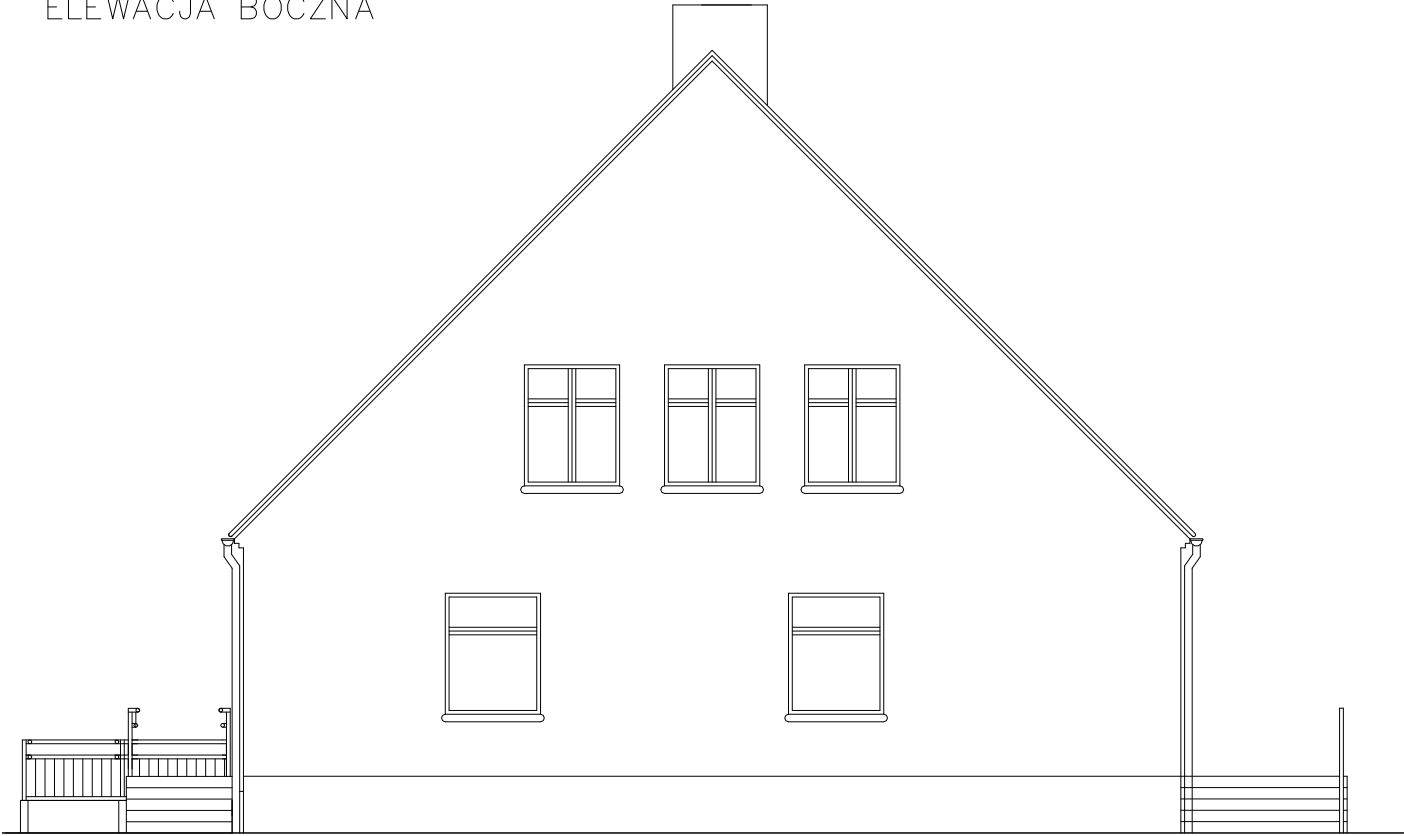

ELEWACJA BOCZNA

BIURO PROJEKTOWE dr inż. arch. Jadwiga K.Pieńczywska 63–200 JAROCIN, UL. HALLERA 12		
INWESTOR:	GMINA ROZDRAŻEW UL.RYNEK 3, 63–708 ROZDRAŻEW	
BUDOWA PODJAZDU DLA OSÓB NIEPEŁNOSPRAWNYCH W BUDYNKU SZKOLNYM Z ODDZIAŁEM PRZEDSZKOLNYM I CZĘŚCIĄ MIESZKALNĄ GRĘBÓW 33, DZIAŁKA NR 342/2		
BRANŻA:	ARCHITEKTURA+KONSTRUKCJA	
PROJEKTANT:	dr inż.arch. Jadwiga K.Pieńczywska	
TYTUŁ RYSUNKU	ELEWACJE BOCZNE STAN PROJEKTOWANY	05/22
		Skala: 1:100
		Rys. 7