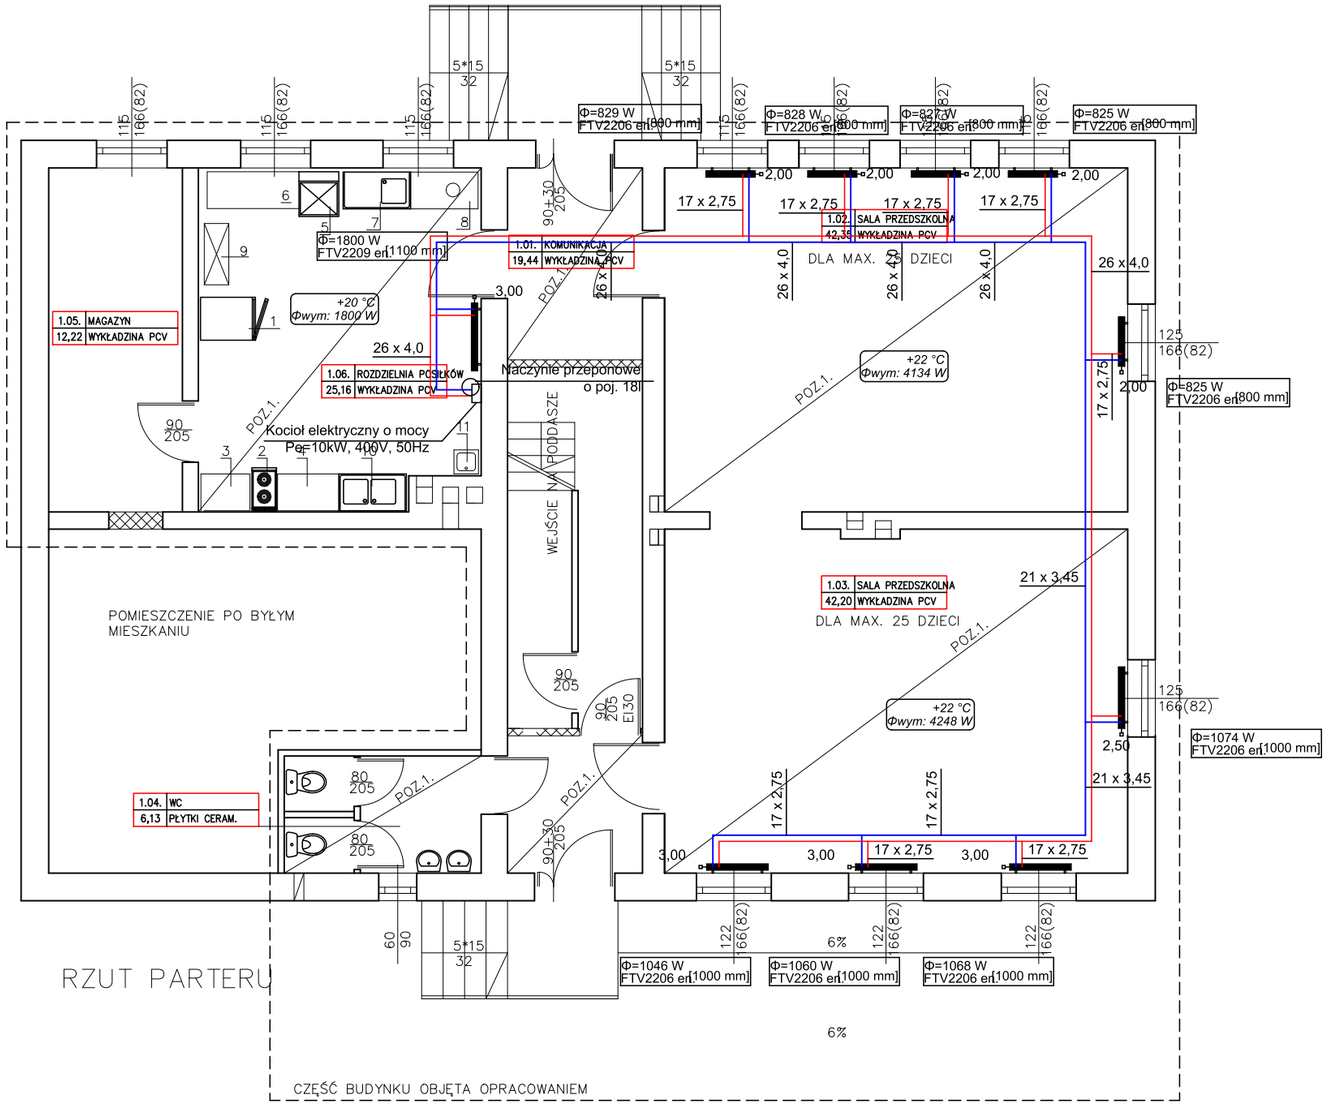

LEGENDA

Zasilanie instalacji

Powrót instalacji

INWESTOR:	GMINA ROZDRAŻEW UL.RYNEK 3, 63–708 ROZDRAŻEW	
Modernizacja (remont) szkoły filialnej z oddziałem przedszkolnym w miejscowości Grębów.		
BRANŻA:	SANITARNA	
PROJEKTANT:	mgr inż. Marcin Woźniak upr. nr WKP/0250/POOS/05	
TYTUŁ RYSUNKU	RZUT PARTERU INSTALACJA C.O.	05/22 Skala: 1:100 Rys. IS01