

A


- PLYTA WARSTWOWA GR.12CM
- RAMA STALOWA POZ.1

B

- POSADZKA BETONOWA B25 25CM ZACIERANA NA GLATKO
- Z DOMIESZKA ZBROJENIA ROZPROSZONEGO 25KG/M3 Z UTWARDZENIEM WIERZCHNIEJ WARSTWY
- SIKA – 4KG/M2 Z POLAKIEROWANIEM IMPREGNATEM I ZDYLATOWANIEM
- IZOLACJA Z FOLII PCV
- PODKLAD Z CHUDEGO BETONU B10 GR. 10CM
- ZAGESZCZONA PODSYPKA PIASKOWA 30CM

2

3

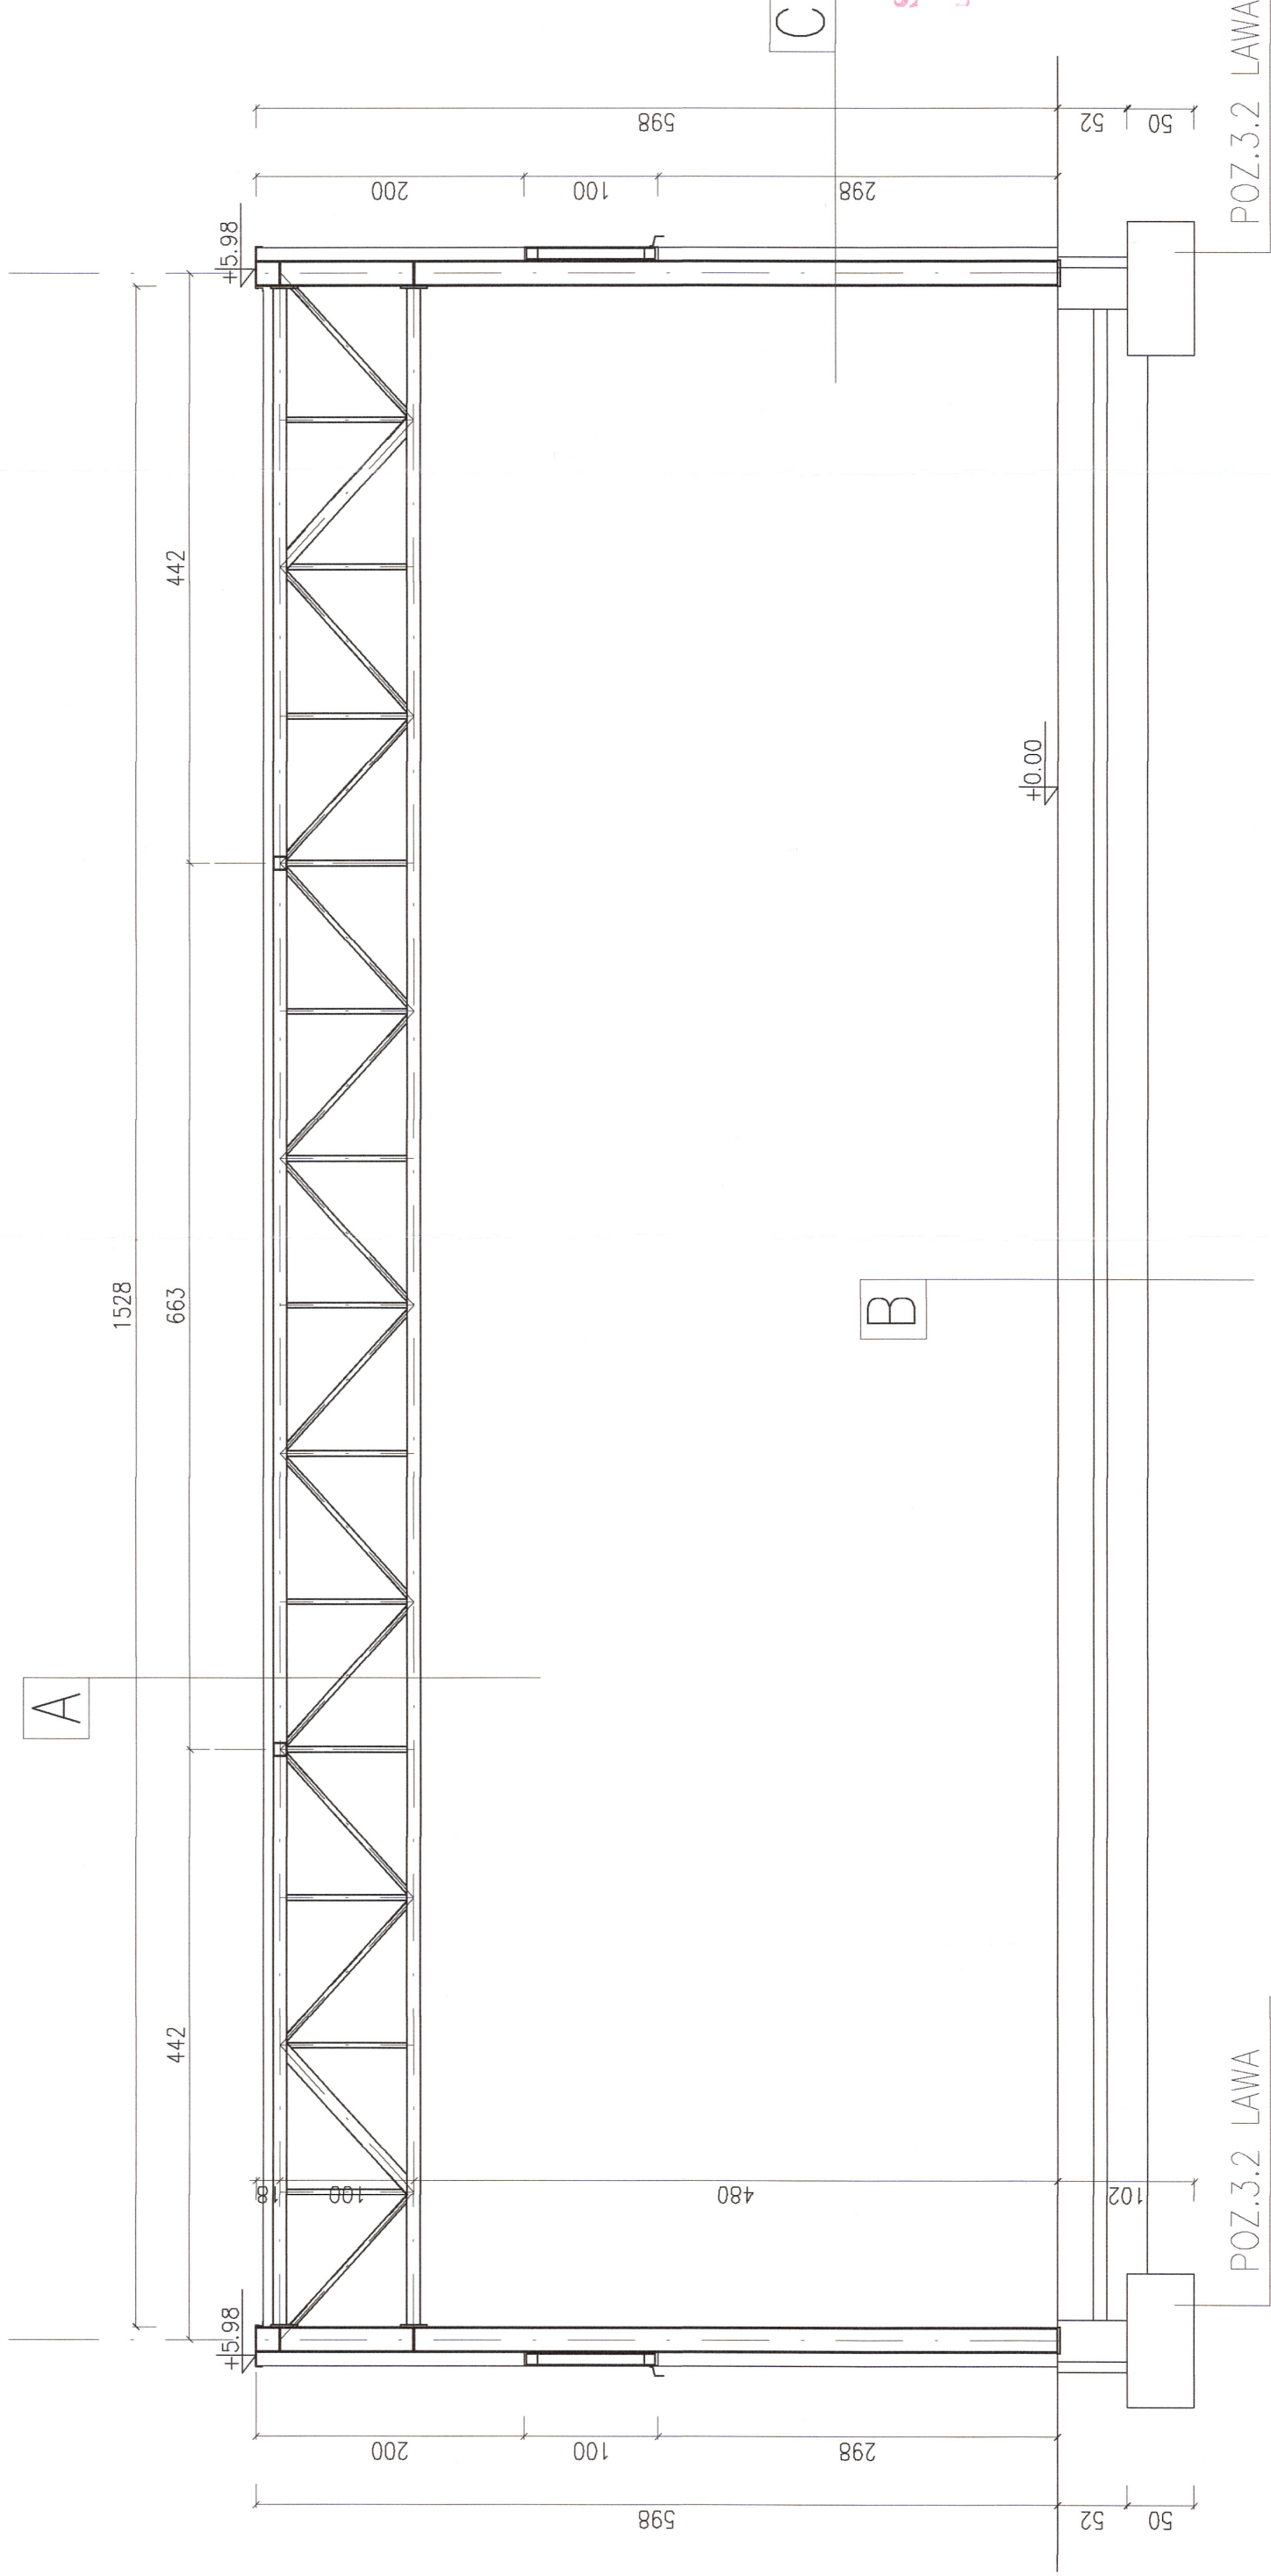

STAROSTWO POWIATOWE
w Krynicy
ul. 68 Pułku 10
63-700 Krynica

C

- PLYTA WARSTWOWA GR.10CM
- RAMA STALOWA POZ.1

PROJEKTANT ARCHITEKTURA	IMIE I NAZWISKO JANUSZ KUBIAK	PODPIŚĆ [Podpis]	STUDIO BUDOWA mgr inż. Tomasz Kubiak 63-700 Krynica ul. Seneca 14
PROJEKTANT KONSTRUKCJA	TOMASZ KUBIAK 51/PM/19	PODPIŚĆ [Podpis]	PRZEKRÓJ B-B
SPRAWEDZ ARCHITEKTURA	JANUSZ KUBIAK WEPPIK 106/19/12	PODPIŚĆ [Podpis]	OPIS PRZEMIAN DZIAŁA NR 2/12/24/3,25/1,26/1
SPRAWEDZ KONSTRUKCJA	WOLCZEN LIPSZY UAN-8386/62/19	PODPIŚĆ [Podpis]	OPIS PRZEMIAN DZIAŁA NR 2/12/24/3,25/1,26/1