



ELEWACJA TYLNA

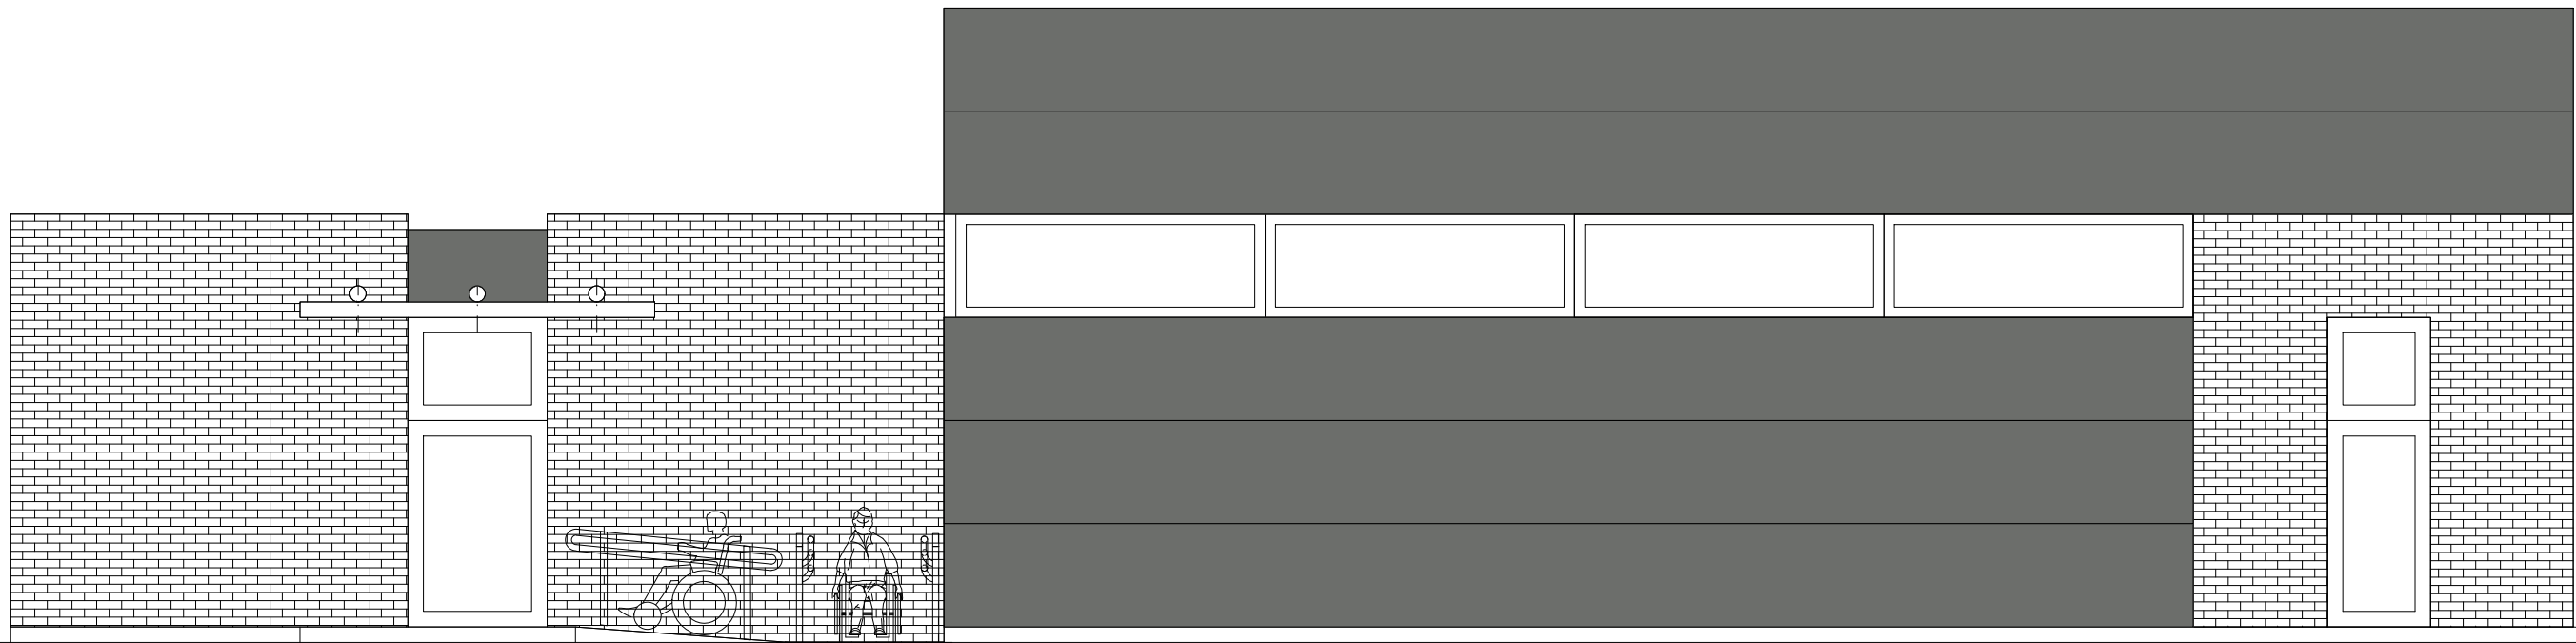

ELEWACJA BOCZNA

OSP ROZDRAZEW

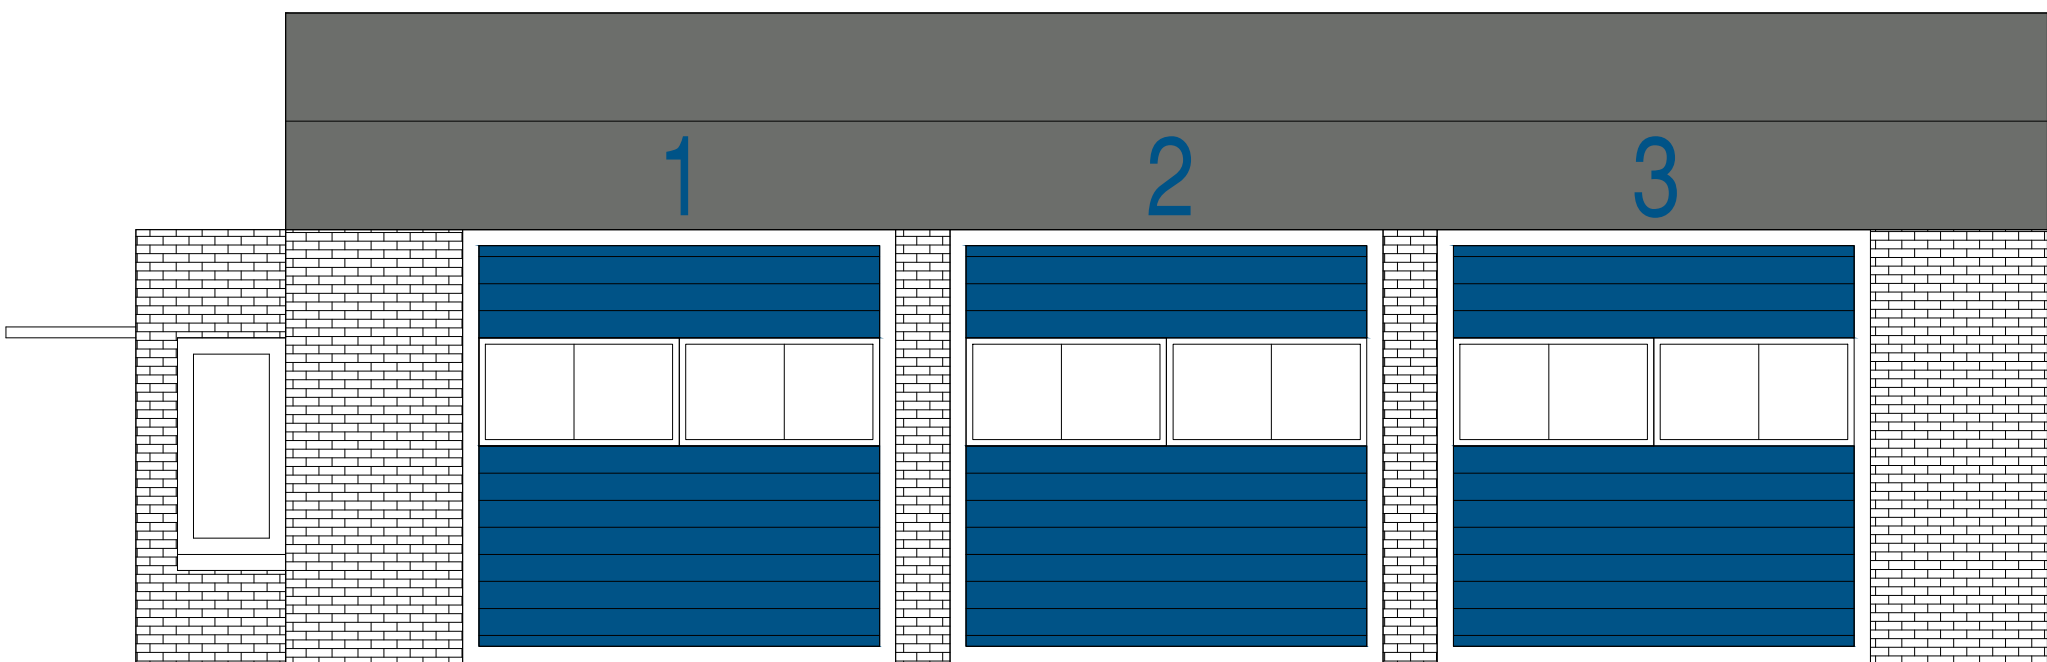

ELEWACJA FRONTOWA

ELEWACJA BOCZNA



PROPOZYCJA KOLORYSTYCZNA ELEWACJI BUDYNKU			
KONCEPCJA KOLORYSTYKI BUDYNKU WG PALETY TIKKURILA:			
TVT 4980 LUB	TVT 4986	RAL 5017	
KONCEPCJA KOLORYSTYKI KOMIN, COKÓŁ BUDYNKU WG:			
RAL 7024 LUB ZBLIŻONY			
KOLORYSTYKA POKRYCIA DACHOWEGO:			
KONCEPCJA KOLORYSTYKI RYMNEN WG PALETY RAL:			
RAL 7024 LUB ZBLIŻONY			
KONCEPCJA KOLORYSTYKI STOLARKI OKIENNEJ I DRZWIOWEJ BUDYNKU WG PALETY RAL:			
RAL 7024 LUB ZBLIŻONY	RAL 9010		

PROJEKTANT ARCHITEKTURY:		IMIĘ I NAZWISKO	PODPIS	STUDIO BUDOWA	
PROJEKTANT KONSTRUKCJI:		JAKUB KUBIAK 50/WPSKA/2018	SPECJALNOŚĆ ARCHITEKTONICZNA	mgr inż. Tomasz Kubiak 63-300 Pleszew ul. Sienica 14	
SPRAWDZIE ARCHITEKTURY:		JADWIGA K. PIENKOWSKA WBP.N 108/BB/25	SPECJALNOŚĆ KONSTRUKCYJNO-BUDOWLANA	Nazwa rysunku: ELEWACJE	
SPRAWDZIE KONSTRUKCJI:		WŁODZIMIECH LEPSZY UW-5386/52/20	SPECJALNOŚĆ KONSTRUKCYJNO-BUDOWLANA	Objekt: BUDYNEK OSP/REMIZY/ Adres budowy: DZIAŁKA NR 24/2,24/3,25/1,26/1	
				Adres inwestora: GMINA ROZDRAZEW	
				Adres inwestora: ULRYNEK 3 63-708 ROZDRAZEW	
				Skala: 1:100	
				Nr rys.: ROZDRAZEW	