


# SZCZEGÓŁ KRAWĘŻNIKA WYSTAJĄCEGO

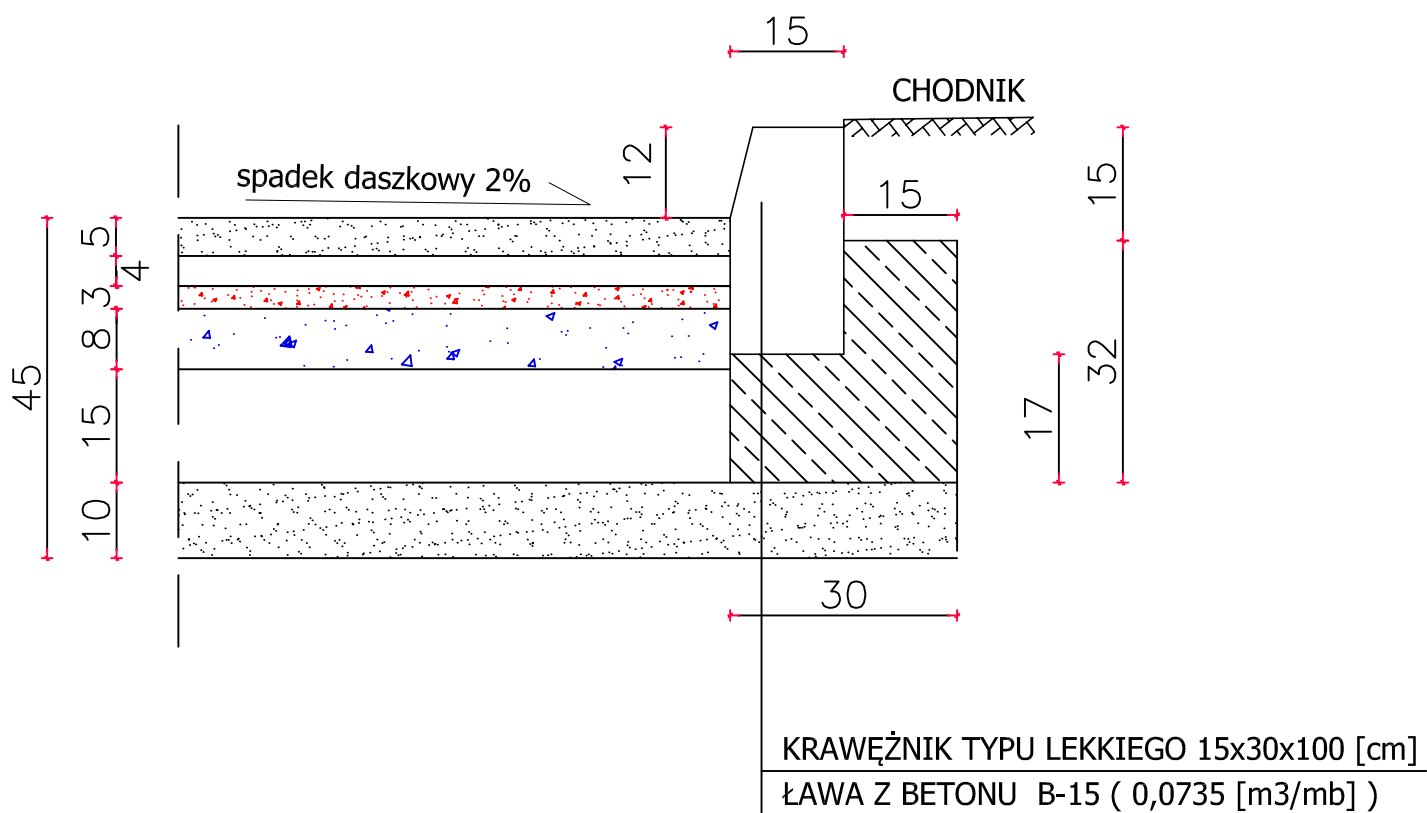

## UWAGI:

- wysoki krawężnik wyniesiony na 12cm względem jezdni
- analogicznie na wjazdach do posesji otrzymujemy odpowiednio: 4cm
- zaprojektowane przejścia dla pieszych z krawędzią wyniesioną na 2cm względem jezdni
- zejścia na zjazdach i do przejść pieszych wykonywać na 2m

NAZWA I ADRES INWESTORA		PROJEKT BUDOWLANO-WYKONAWCZY	
GMINA ROZDRAŻEW ul.Rynek 3 63-708 Rozdrażew		SZCZEGÓŁ KRAWĘŻNIKA WYSTAJĄCEGO ulicy Przemysłowej, 3-go Maja, 25 Stycznia i Czochralskiego w Rozdrażewie.	
		RYSUNEK NR 7	SKALA 1:10
PEŁNIONA FUNKCJA	IMIE I NAZWISKO	UPRAWNIENIA	PODPIS
OPRACOWAŁ	PIOTR SASIN	nr ewid.WKP/0239/OWOD/04	
PROJEKTANT	ANDRZEJ LEKI	upr. Nr UAN 7342-172/94	
BRANŻA DROGOWA		DATA: LISTOPAD 2015r.	