


PRZEKRÓJ NORMALNY WJAZDU NA POSESJĘ

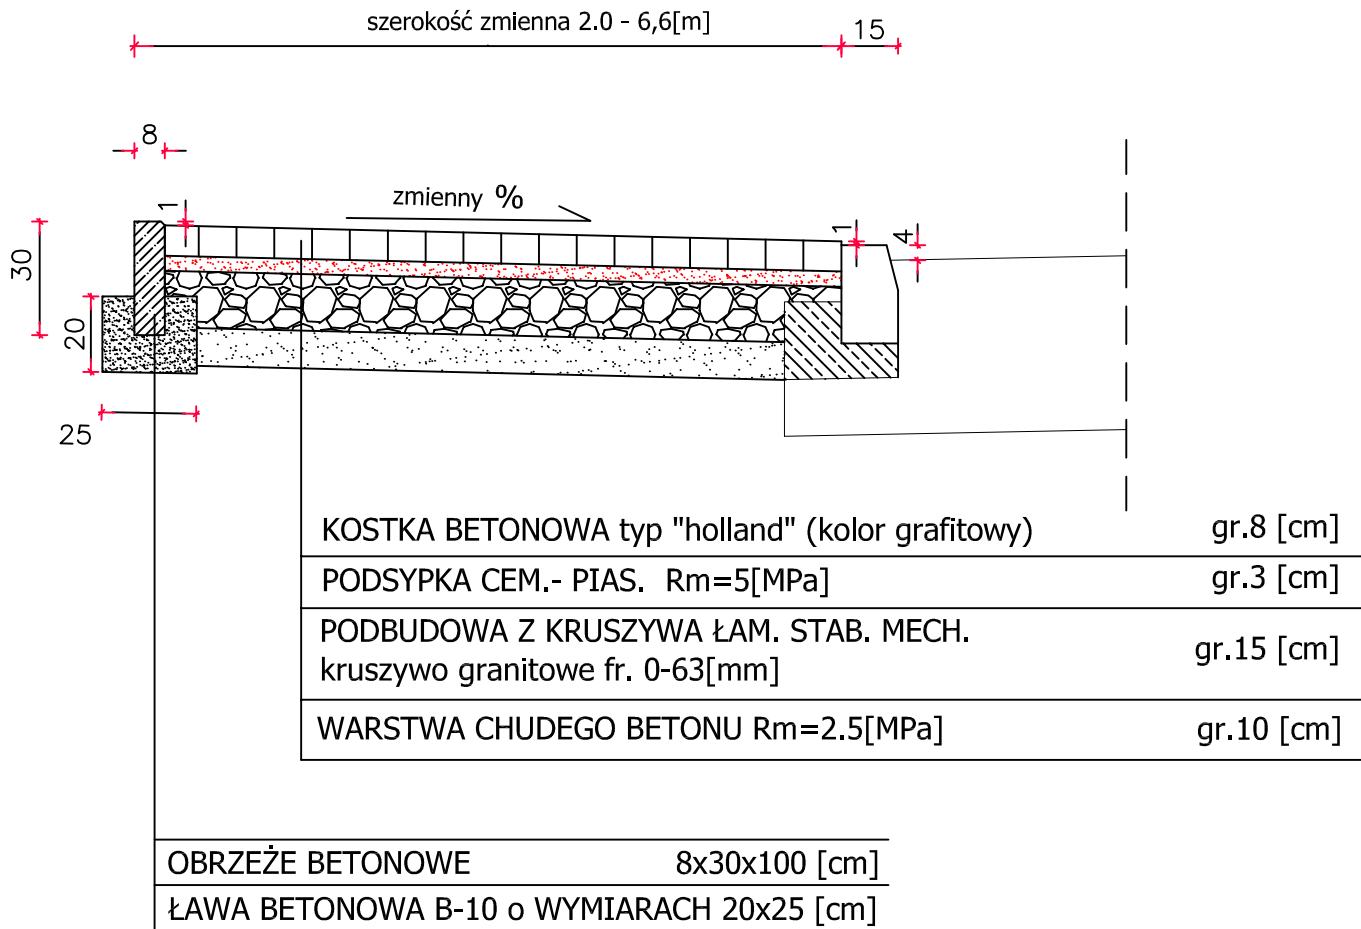

NAZWA I ADRES INWESTORA		PROJEKT BUDOWLANO-WYKONAWCZY	
GMINA ROZDRAŻEW ul.Rynek 3 63-708 Rozdrażew		PRZEKRÓJ NORMALNY WJAZDU NA POSESJĘ ulicy Przemysłowej, 3-go Maja, 25 Stycznia i Czochralskiego w Rozdrażewie.	
		RYSUNEK NR 8 SKALA 1:10	
PEŁNIONA FUNKCJA	IMIE I NAZWISKO	UPRAWNIENIA	PODPIS
OPRACOWAŁ	PIOTR SASIN	nr ewid.WKP/0239/OWOD/04	
PROJEKTANT	ANDRZEJ LEKI	upr. Nr UAN 7342-172/94	
BRANŻA DROGOWA		DATA: LISTOPAD 2015r.	