
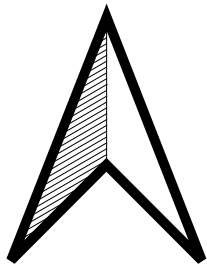


**MIEJSCOWY PLAN ZAGOSPODAROWANIA PRZESTRZENNEGO W
REJONIE WSI DZIELICE, NOWA WIEŚ I BUDY**


skala 1: 1000

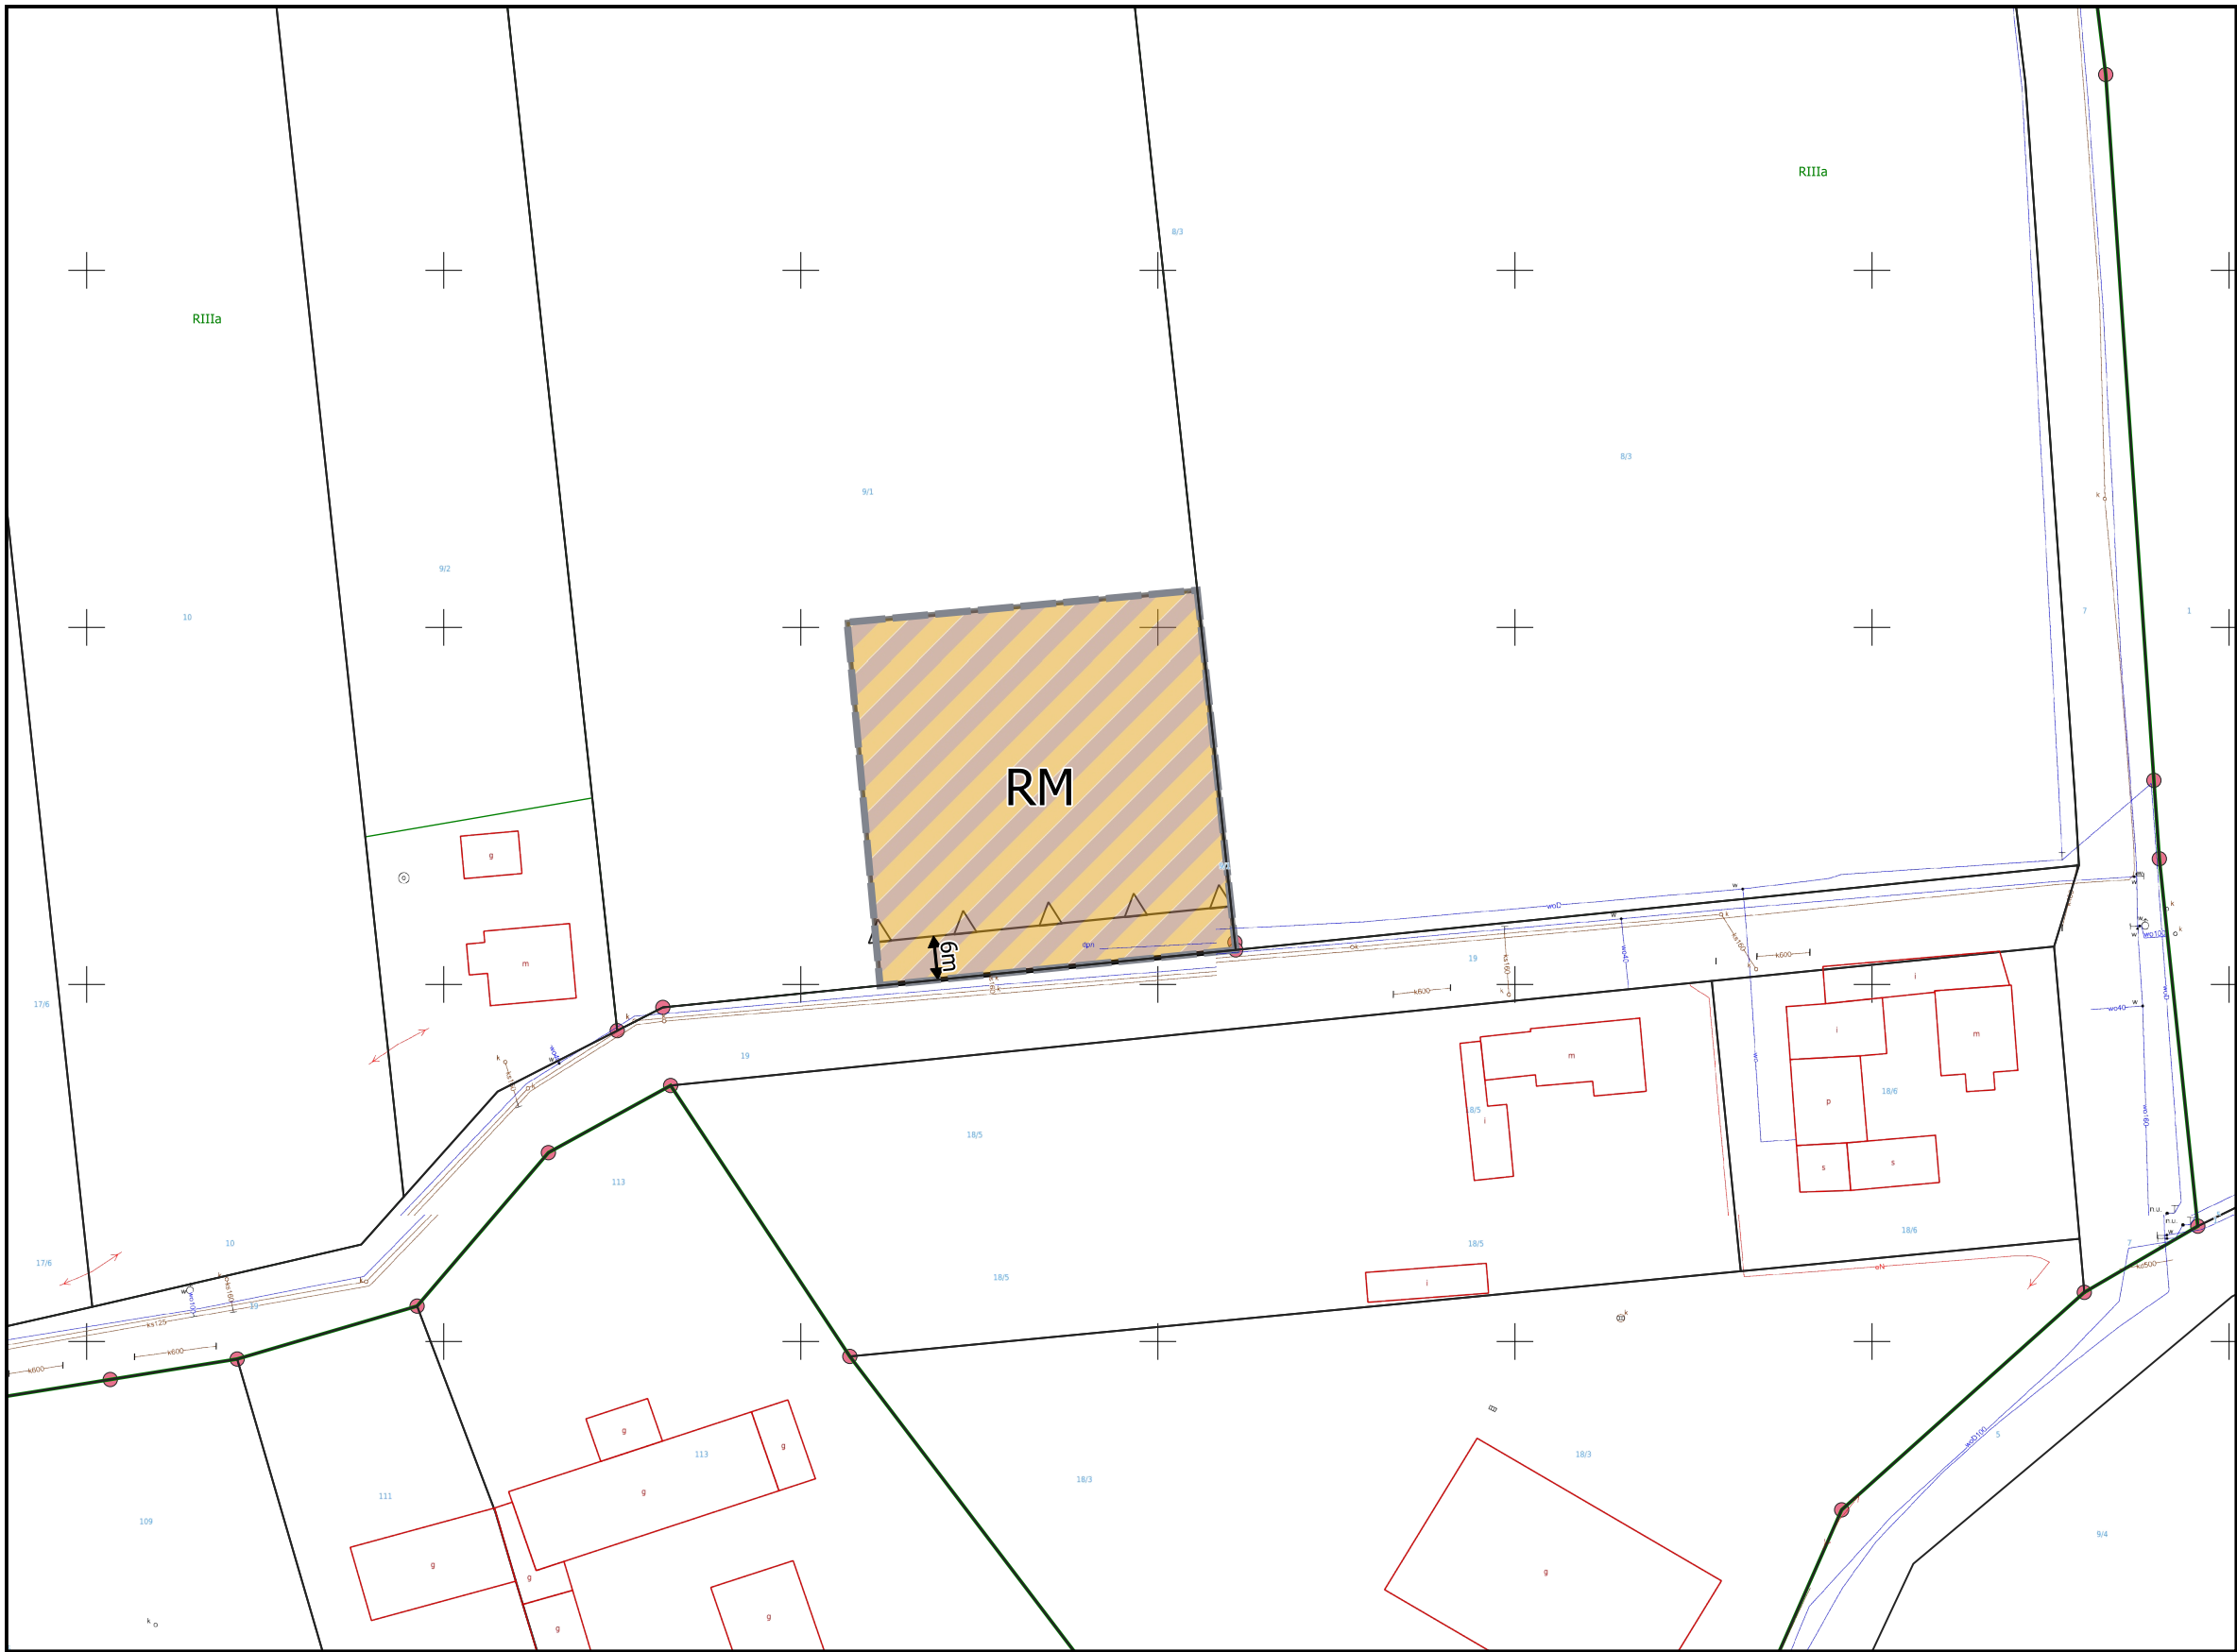


0 10 20 30 40 50 60 70 80 90 100 m

załącznik nr 1
do Uchwały nr
Rady Gminy Rozdrażew
z dnia

OZNACZENIA

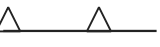-  GRANICA OBSZARU OBJETEGO PLANEM MIEJSCOWYM
-  LINIA ROZGRANICZAJĄCA TERENY O RÓŻNYM PRZEZNACZENIU
-  NIEPRZEKRACZALNA LINIA ZABUDOWY
-  RM TEREN ZABUDOWY ZAGRODOWEJ W GOSPODARSTWACH ROLNYCH, HODOWLANÝCH I OGRODNICZYCH

**Wyrys ze studium uwarunkowań i kierunków
zagospodarowania przestrzennego gminy Rozdrażew**
skala 1 : 10 000

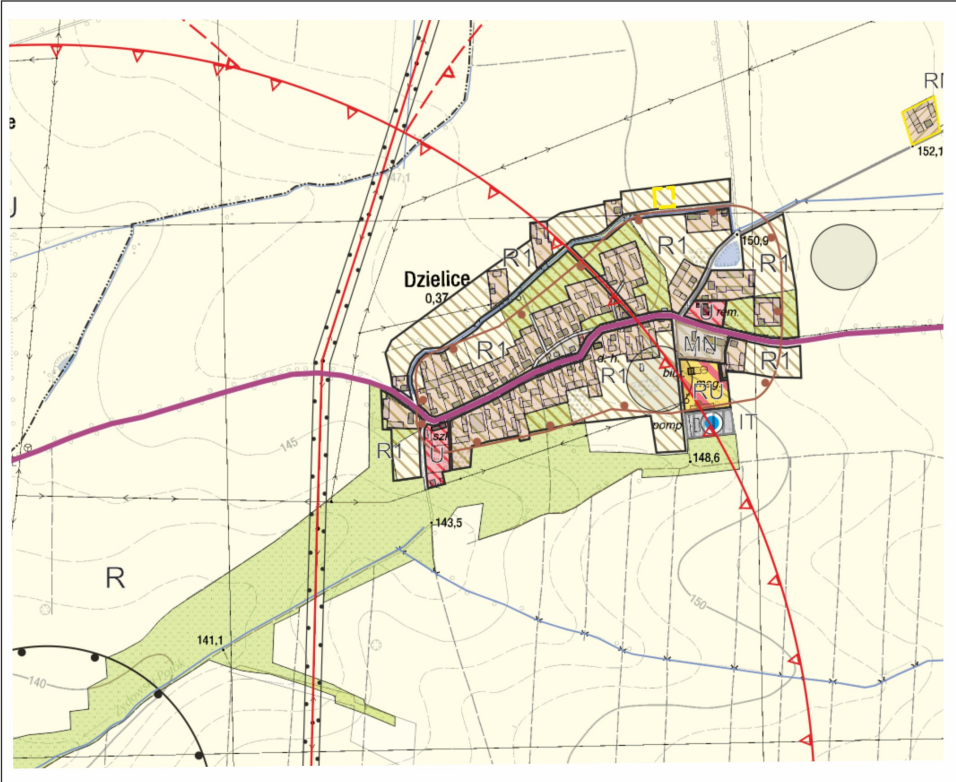

-  granica obszaru objętego planem miejscowym
-  R1 - TERENY WIELOFUNKCYJNEJ ZABUDOWY WIEJSKIEJ