



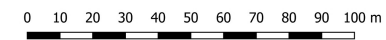


# MIEJSCOWY PLAN ZAGOSPODAROWANIA PRZESTRZENNEGO DLA WYBRANYCH OBSZARÓW W REJONIE WSI TRZEMESZNO, NOWA WIEŚ, GRĘBÓW

skala 1: 1000

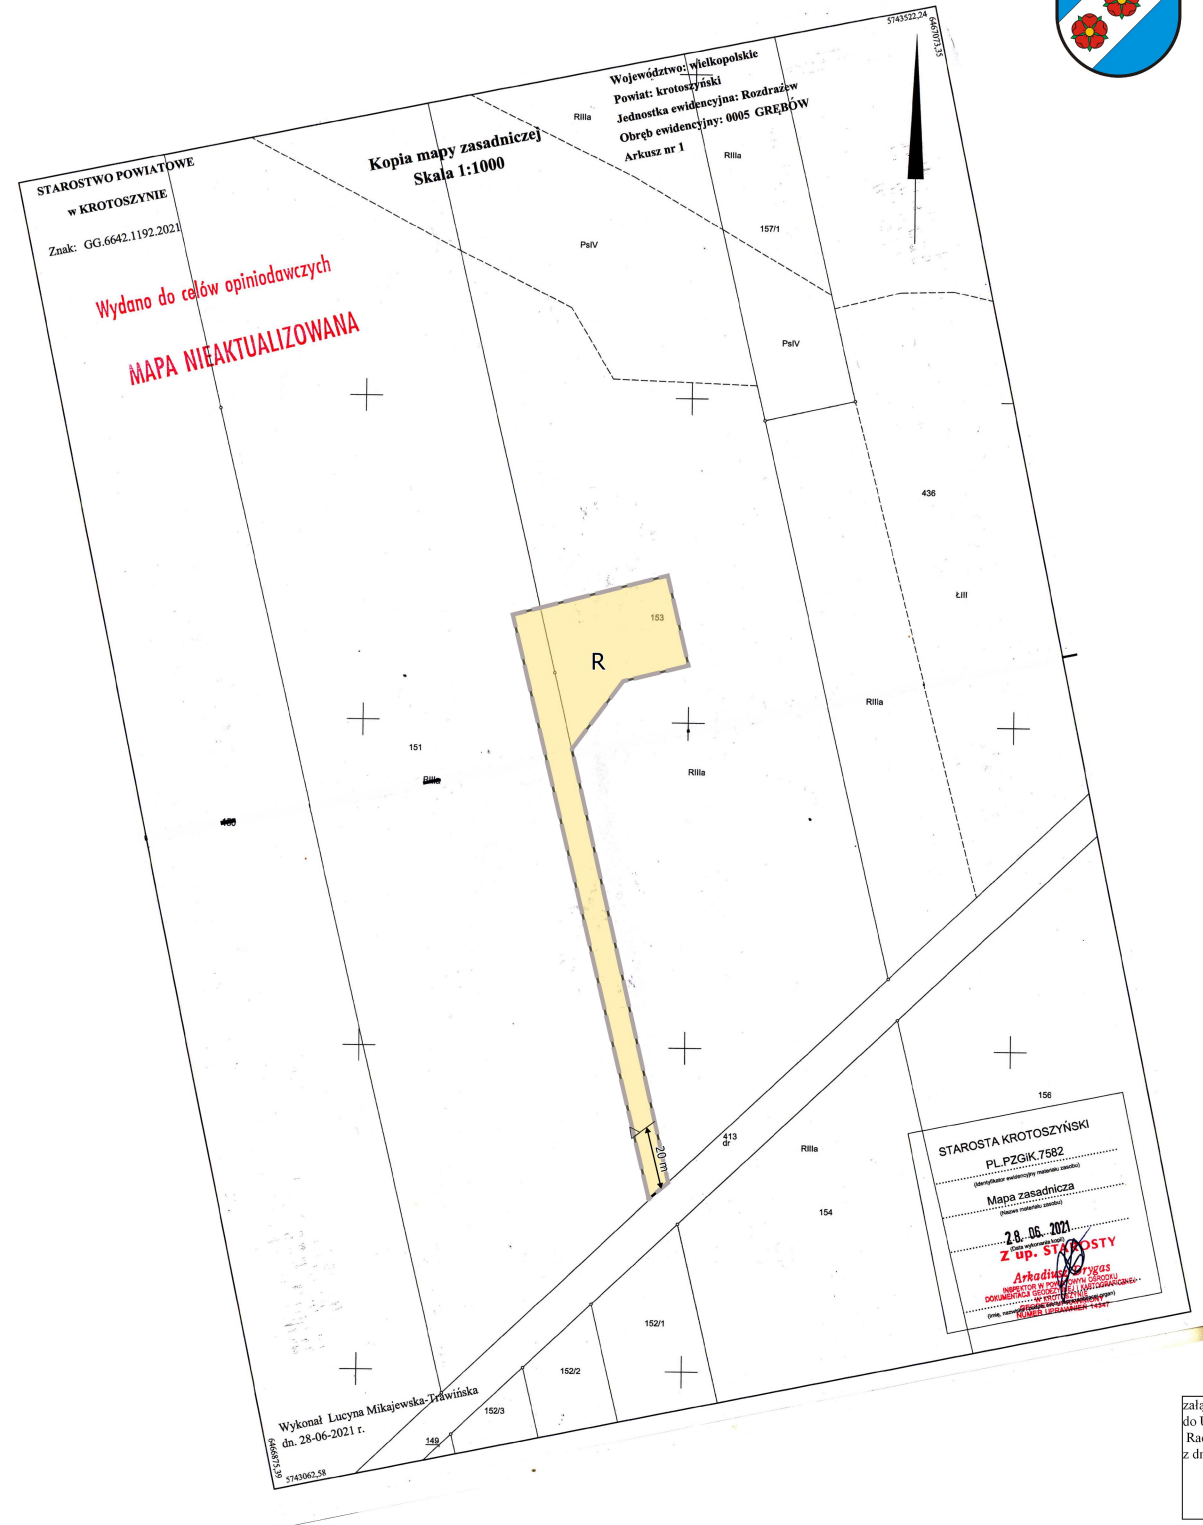

Wrys z studium uwarunkowań i kierunków zagospodarowania przestrzennego gminy Rozdrażew skala 1: 10 000

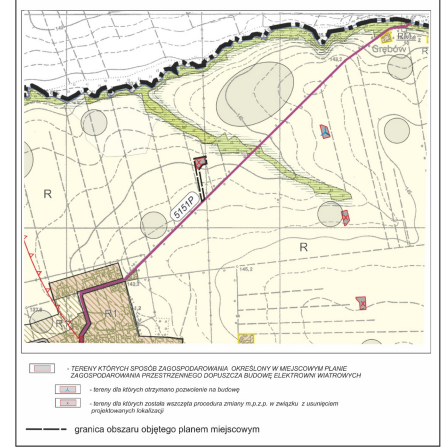

**OZNACZENIA**

---	GRANICA OBSZARU OBJĘTEGO PLANEM MIEJSCOWYM
—	LINIA ROZGRANICZAJĄCA TERENY O RÓŻNYM PRZEZNACZENIU
△ △	NIEPRZEKRACZALNA LINIA ZABUDOWY
[Yellow Box]	R TEREN ROLNICZY

załącznik nr 1  
do Uchwały nr .....  
Rady Gminy Rozdrażew  
z dnia .....