



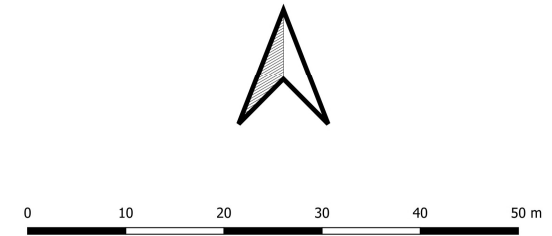


**MIEJSCOWY PLAN ZAGOSPODAROWANIA PRZESTRZENNEGO DLA WYBRANYCH OBSZARÓW  
W REJONIE WSI TRZEMESZNO, NOWA WIEŚ, GRĘBÓW**

skala 1: 1000

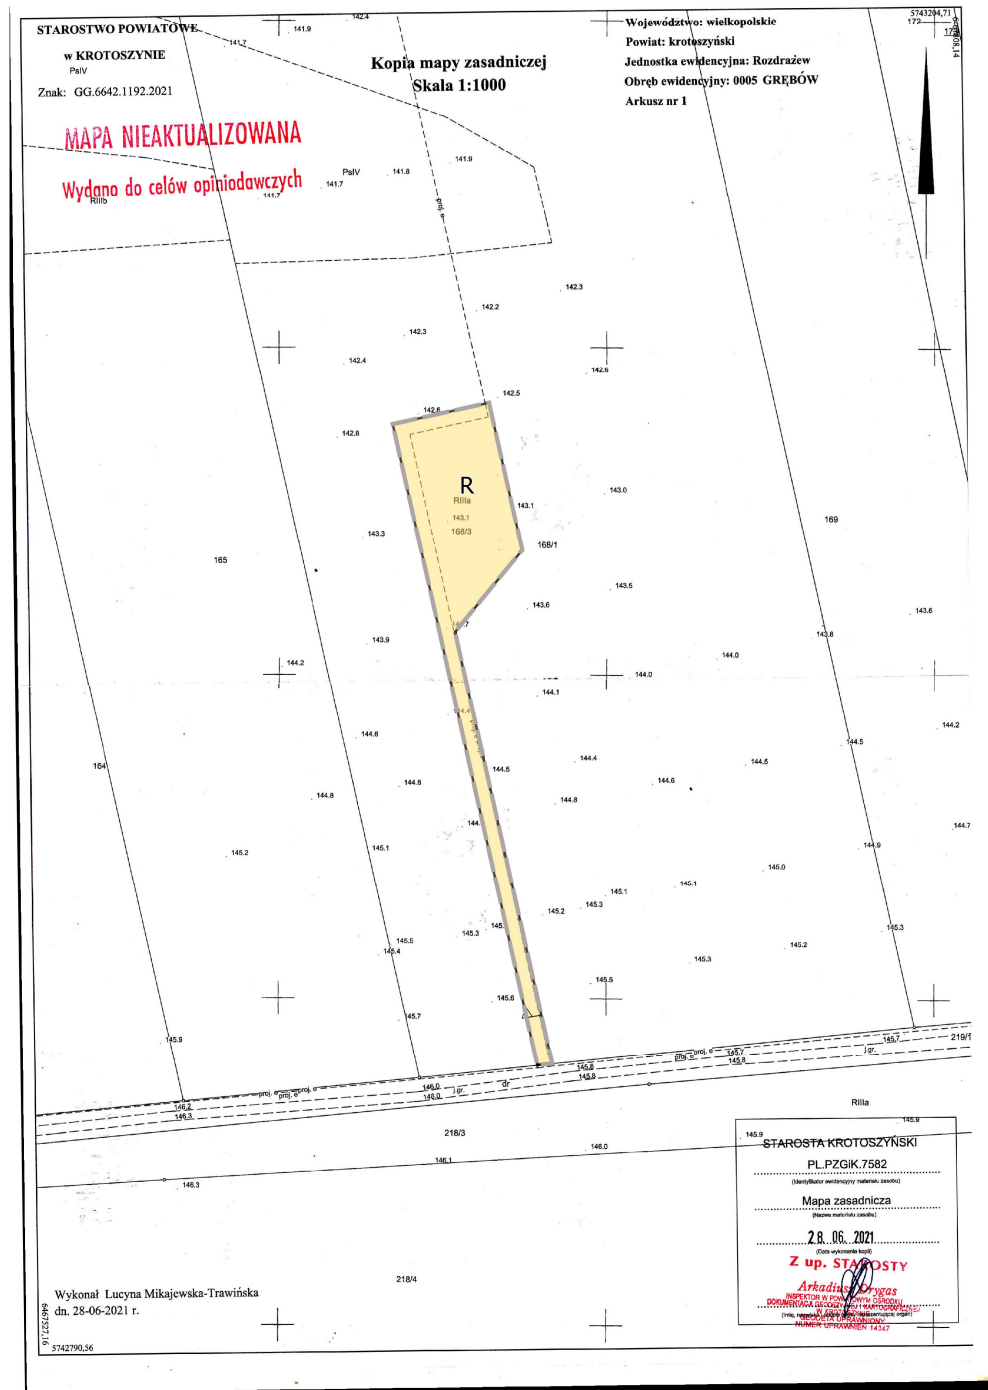

Wrys z studium uwarunkowań i kierunków  
zagospodarowania przestrzennego gminy Rozdrażew  
skala 1 : 10 000

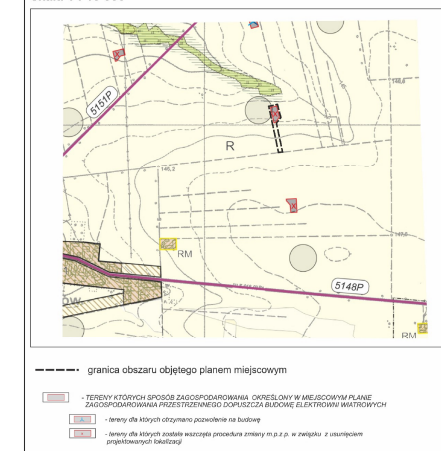

OZNACZENIA	
-----	GRANICA OBSZARU OBJĘTEGO PLANEM MIEJSCOWYM
———	LINIA ROZGRANICZAJĄCA TERENY O RÓŻNYM PRZEZNACZENIU
▲ ▲	NIEPRZEKRACZALNA LINIA ZABUDOWY
▭	R TEREN ROLNICZY

załącznik nr 2  
do Uchwały nr .....  
Rady Gminy Rozdrażew  
z dnia .....