





MIEJSCOWY PLAN ZAGOSPODAROWANIA PRZESTRZENNEGO DLA WYBRANYCH OBSZARÓW W REJONIE WSI TRZEMESZNO, NOWA WIEŚ, GRĘBÓW

skala 1: 1000

Mapa zasadnicza
28.06.2021
Arkadiusz Drygas
INSPEKTOR GOSPODARSTWA PRZESTRZENNEGO
DZIĘKIŁOWO 10
17-110-001
GEODEZJA I KARTOGRAFIA
(firma, adres, telefon, e-mail, NIP, REGON)

MAPA NIEAKTUALIZOWANA
Wydano do celów opiniadawczych

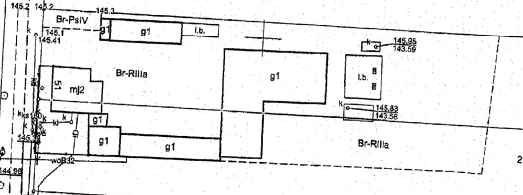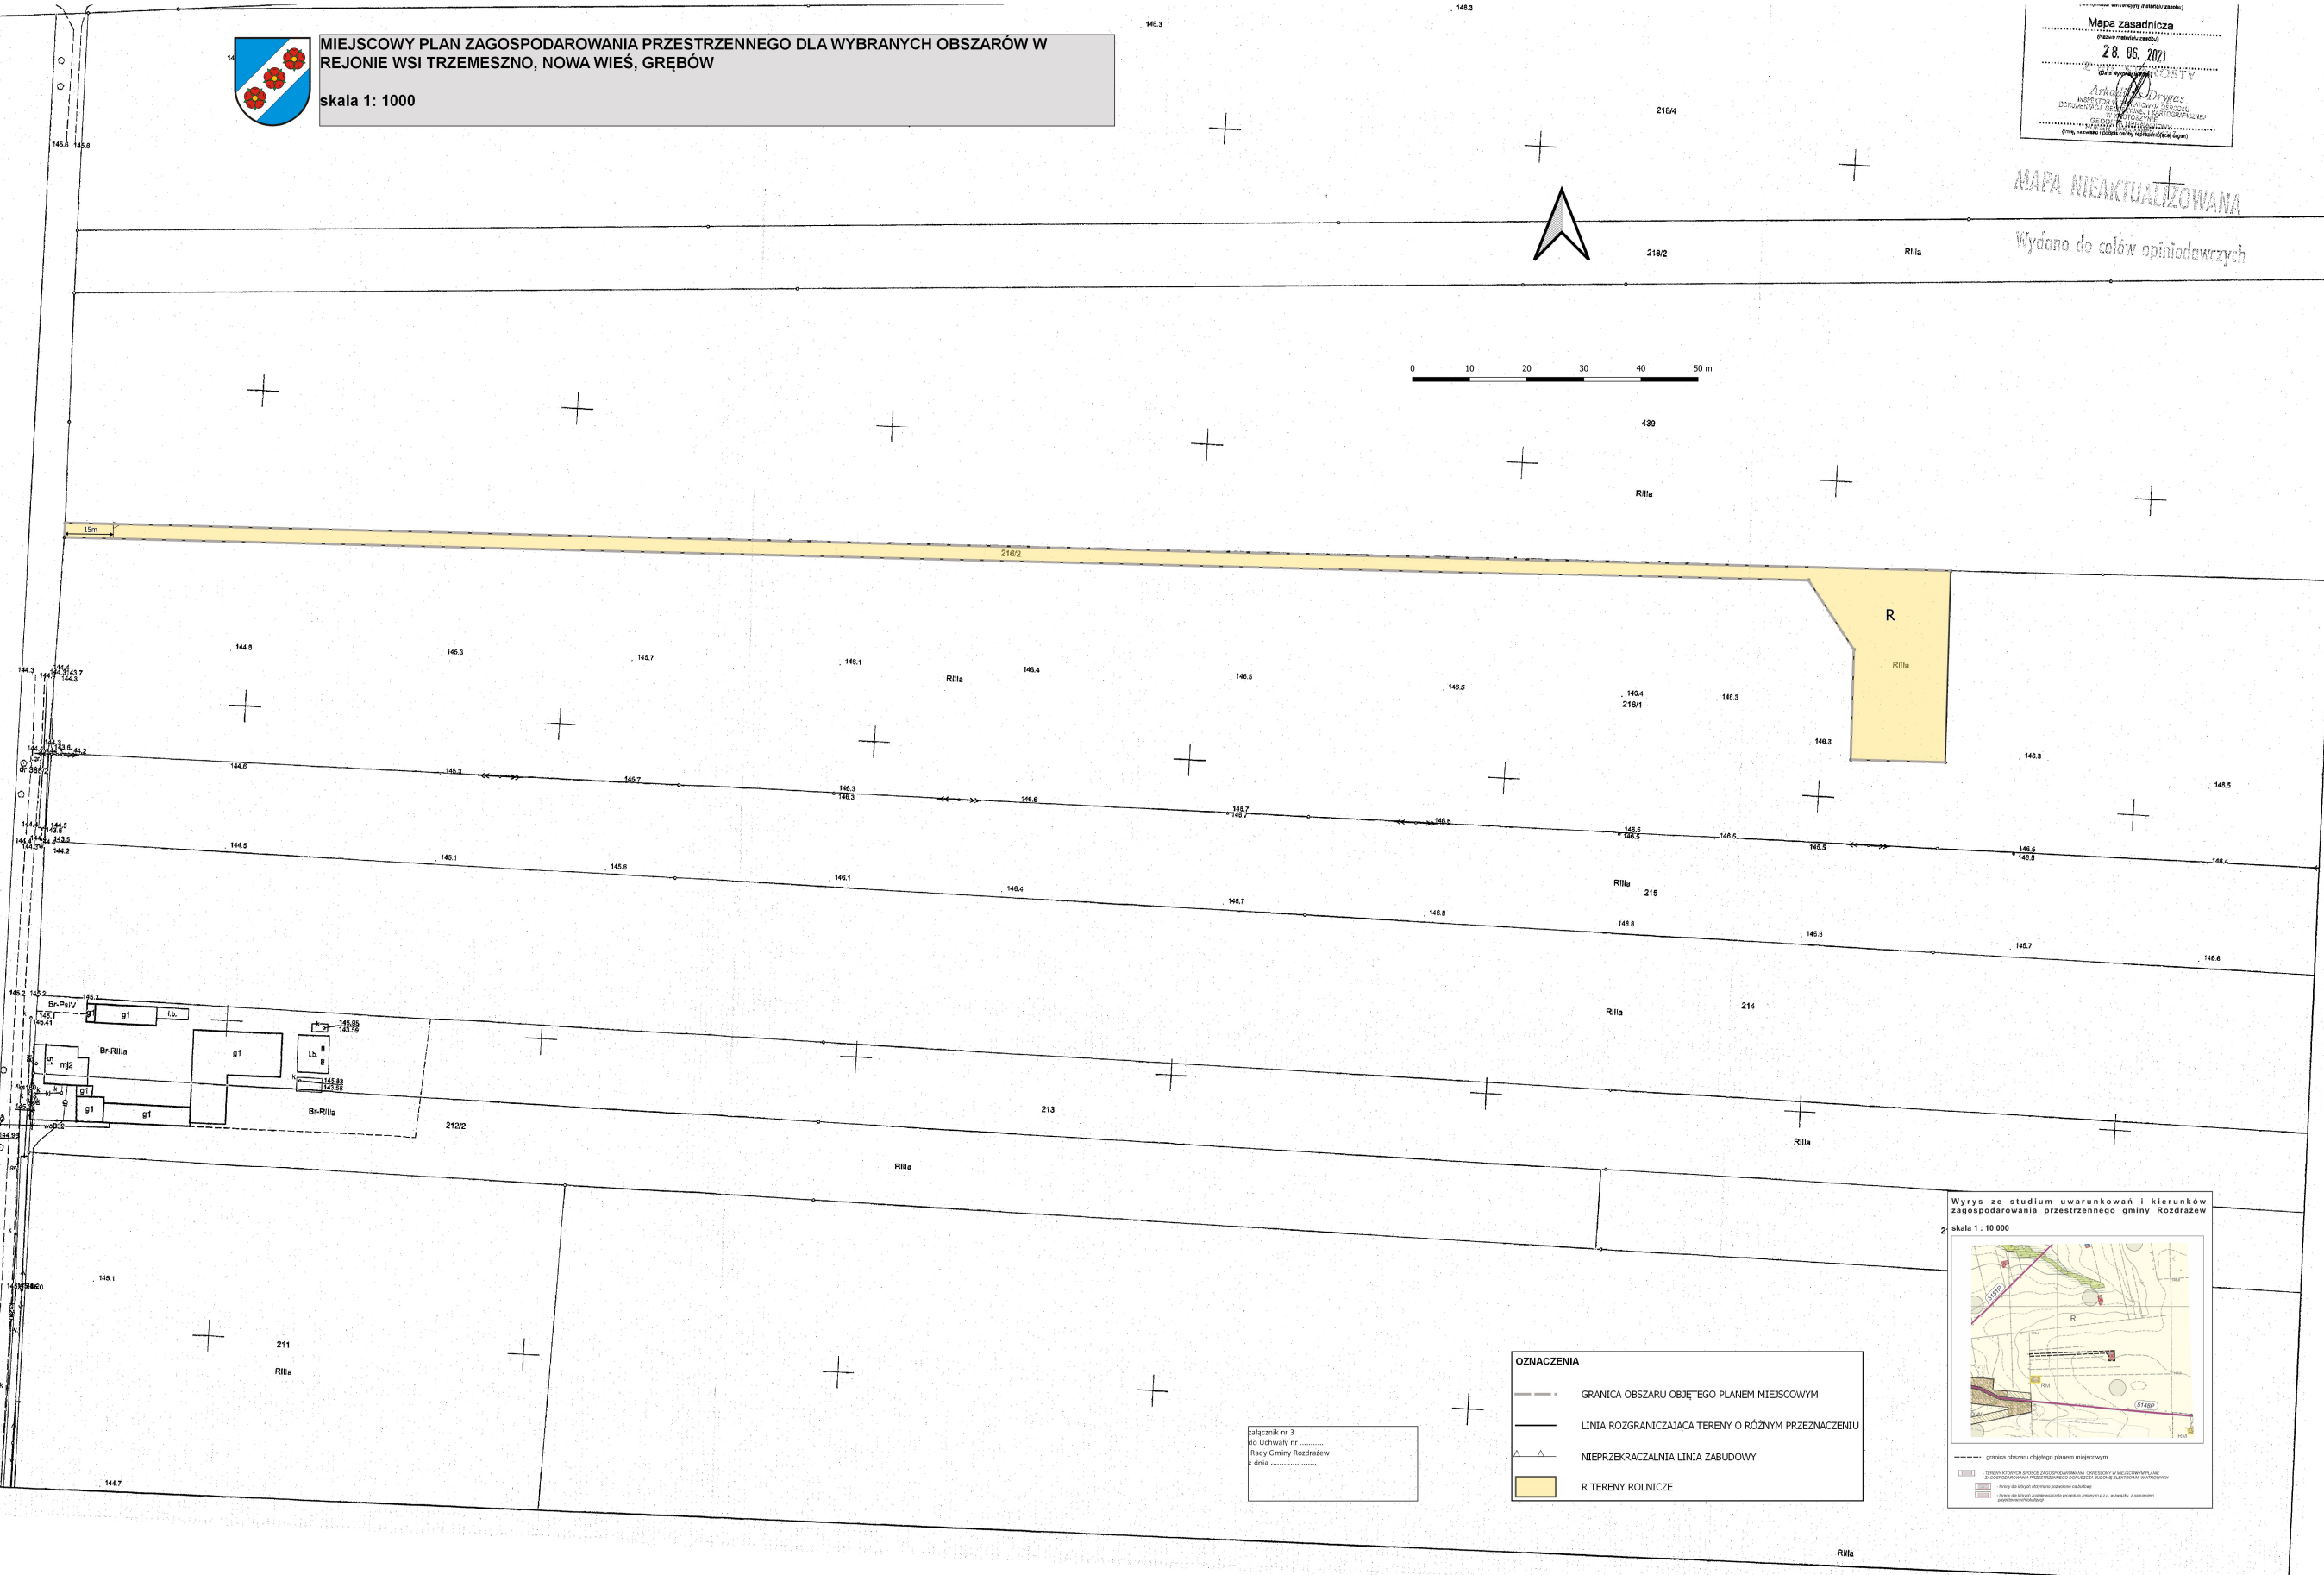

załącznik nr 3
do Uchwały nr
Rady Gminy Rozdrażew
z dnia

OZNACZENIA

	GRANICA OBSZARU OBJĘTEGO PLANEM MIEJSCOWYM
	LINIA ROZGRANICZAJĄCA TERENY O RÓŻNYM PRZEZNACZENIU
	NIEPRZEKACZALNIA LINIA ZABUDOWY
	R TERENY ROLNICZE

