
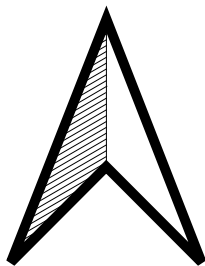


MIEJSCOWY PLAN ZAGOSPODAROWANIA PRZESTRZENNEGO W
REJONIE WSI DZIELICE, NOWA WIEŚ I BUDY

skala 1: 1000

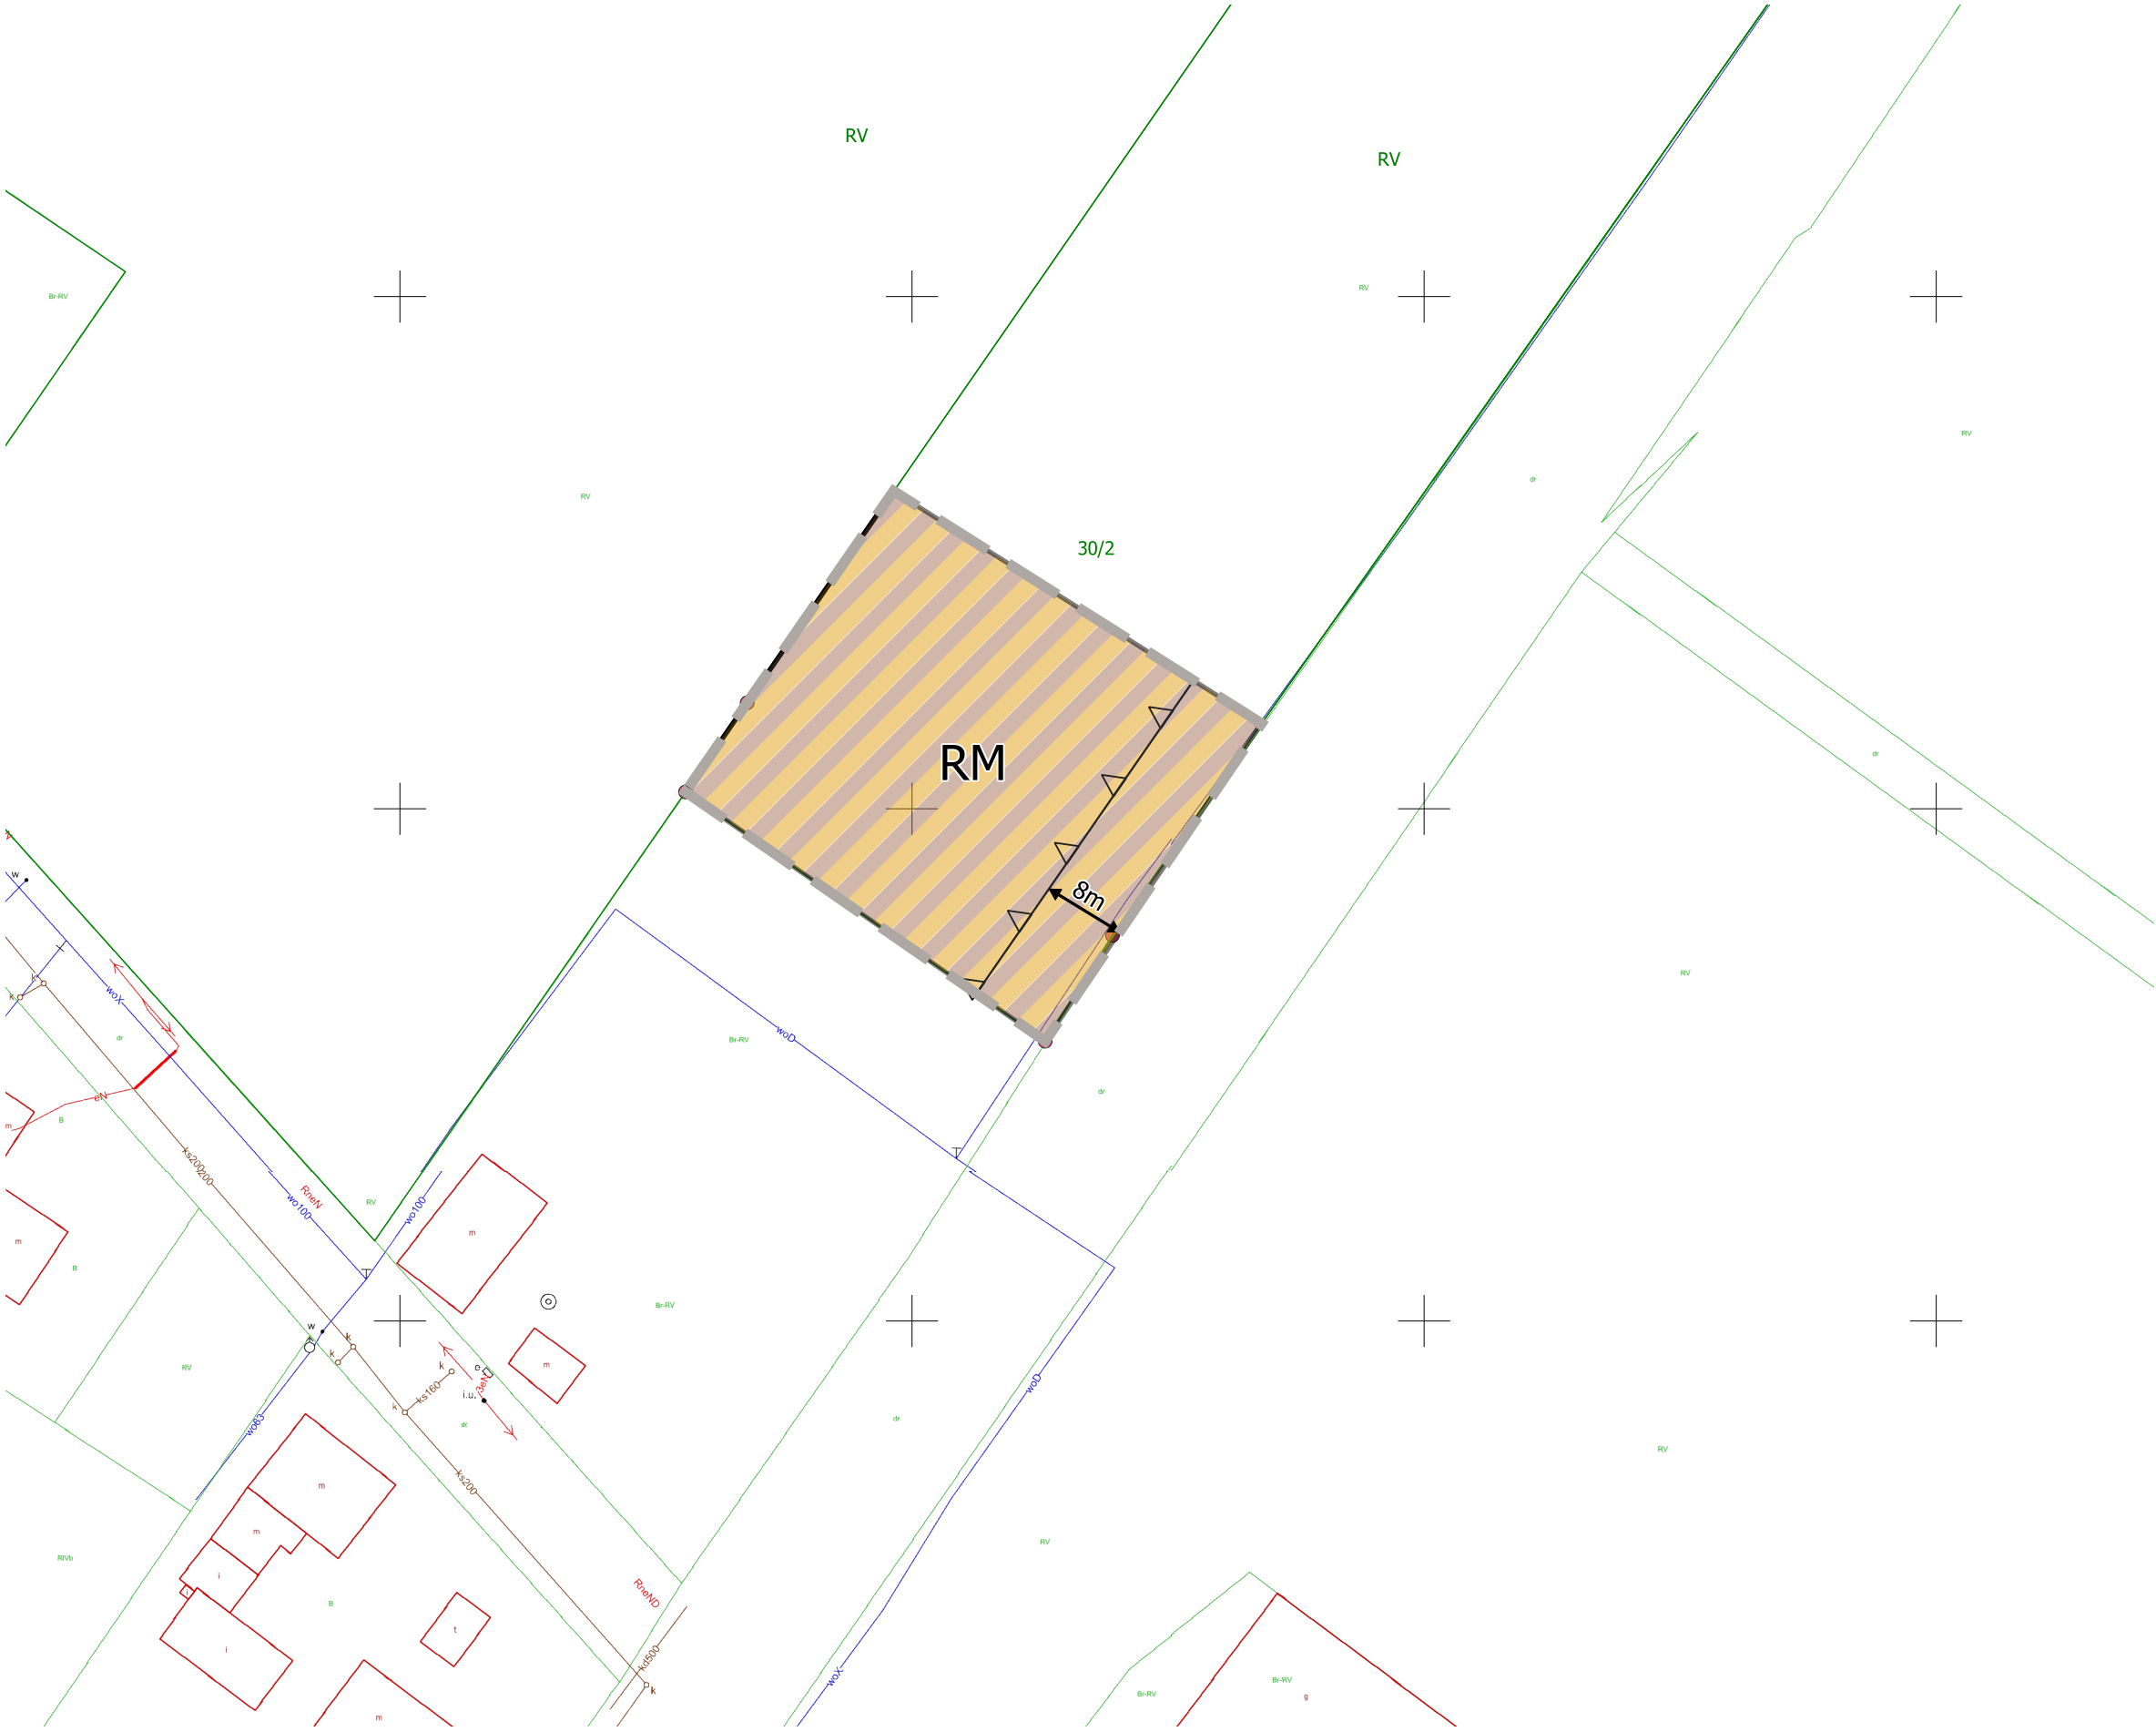


załącznik nr 4
do Uchwały nr
Rady Gminy Rozdrażew
z dnia

OZNACZENIA

- GRANICA OBSZARU OBJĘTEGO PLANEM MIEJSCOWYM
- LINIA ROZGRANICZAJĄCA TERENY O RÓŻNYM PRZEZNACZENIU
- NIEPRZEKRACZALNA LINIA ZABUDOWY
- RM TEREN ZABUDOWY ZAGRODOWEJ W GOSPODARSTWACH ROLNYCH, HODOWLANYCH I OGRODNICZYCH

Wyrys ze studium uwarunkowań i kierunków
zagospodarowania przestrzennego gminy Rozdrażew

skala 1 : 10 000

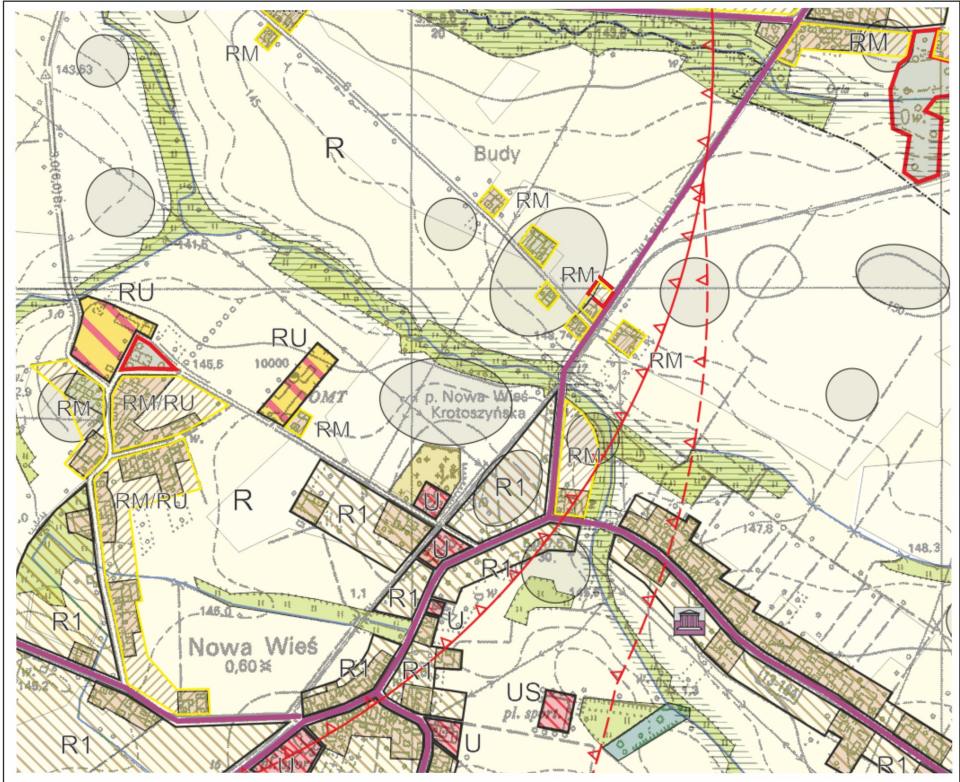

- granica obszaru objętego planem miejscowym
- RM - TERENY ZABUDOWY ZAGRODOWEJ