





MIEJSCOWY PLAN ZAGOSPODAROWANIA PRZESTRZENNEGO DLA DZIAŁEK O NR EWID. 143/9 I 662 W ROZDRAŻEWIE

skala 1:1000

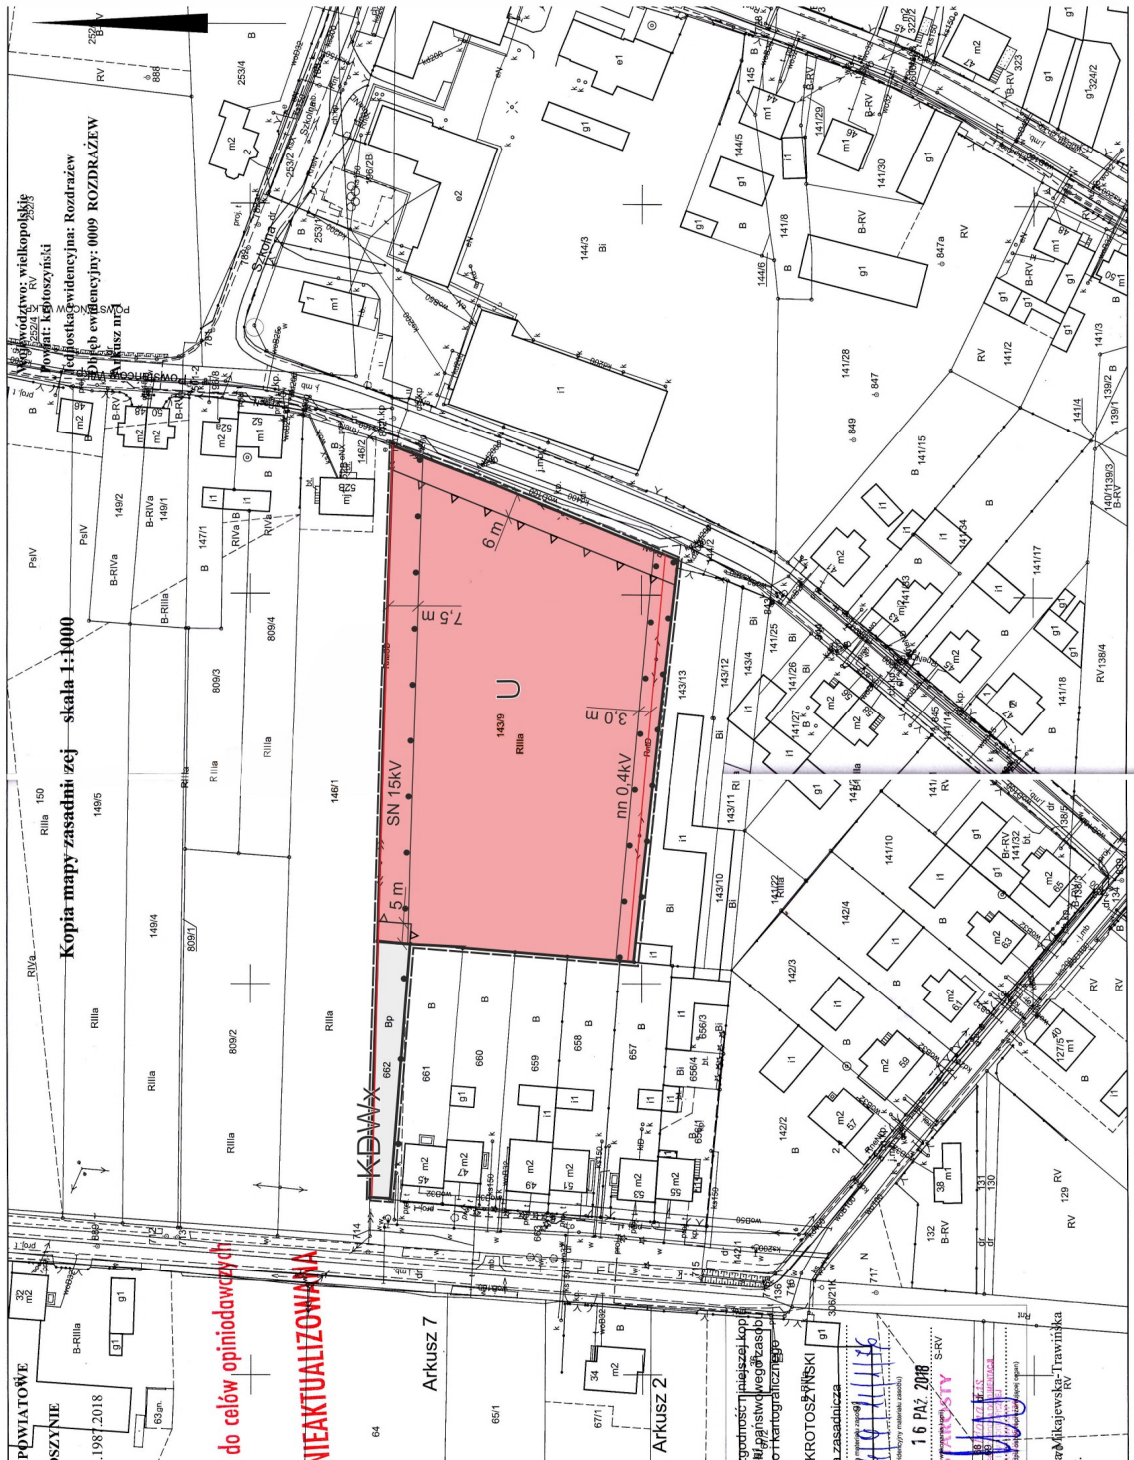

do celów opiniodawczych
NIEAKTUALIZOWANA

studium uwarunkowań i kierunków zagospodarowania przestrzennego gminy Rozdrażew
granica obszaru objętego wnioskiem skala 1: 10 000

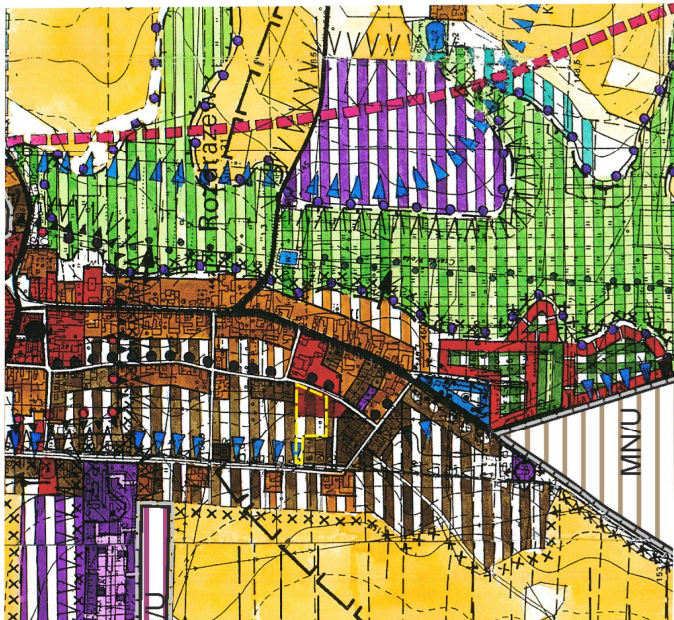

załącznik nr 1
do Uchwały Nr
Rady Gminy Rozdrażew
z dnia
ogłoszonej w Dz. Urz. Woj. Wlkp.
poz. z dnia

OZNACZENIA	
---	GRANICA OPRACOWANIA MIEJSCOWEGO PLANU
▲	NIEPRZEKACZALNA LINIA ZABUDOWY
—	LINIA ROZGRANICZAJĄCA TERENY O RÓŻNYM PRZEZNACZENIU LUB RÓŻNYCH ZASADACH ZAGOSPODAROWANIA
U	TEREN ZABUDOWY USŁUGOWEJ
KDWx	TEREN DROGI WEWNĘTRZNEJ - CIĄG PIESZO JEZDNY
SN 15kV	LINIA ELEKTROENERGETYCZNA ŚREDNIEGO NAPIĘCIA Z OBSZAREM ODDZIAŁYWANIA OBIEKTU
nn 0.4 kV	LINIA ELEKTROENERGETYCZNA NISKIEGO NAPIĘCIA Z OBSZAREM ODDZIAŁYWANIA OBIEKTU
OBSZAR CAŁEGO PLANU	ZESPÓŁ STANOWISK ARCHEOLOGICZNYCH „D” (w granicach planu)