

# Miejscowy plan zagospodarowania przestrzennego dla rozwoju zabudowy i przestrzeni publicznych w Gminie Złotów


Załącznik nr 1.12 do uchwały nr..... Rady Gminy  
Złotów z dnia ..... 2023r.  
Uchwała ogłoszona w Dz. Urz. Woj. Wlkp.  
poz..... z dnia .....  
OBREB: Nowa Święta

## LEGENDA:

- Granicie opracowania
- Linie rozgraniczające tereny o różnym przeznaczeniu lub różnych zasadach zagospodarowania
- Nieprzekraczalna linia zabudowy
- Zalecany kierunek obsługi komunikacyjnej
- RM Teren zabudowy zagrodowej

Obszar znajduje się w całości w zasięgu Głównego Zbiornika Wód Podziemnych GZWP nr 127 Złotów-Piła-Strzelce Krajeńskie

Obszar znajduje się w całości w zasięgu strefy ochrony konserwatorskiej stanowisk archeologicznych

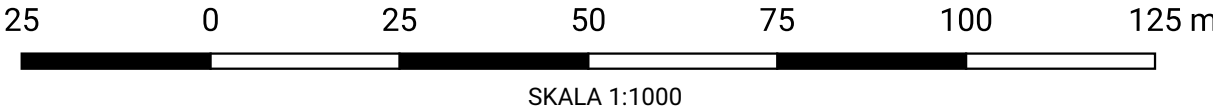

Granicie opracowania

Wyrys ze Studium  
SKALA 1:10000