

Miejscowy plan zagospodarowania przestrzennego dla rozwoju zabudowy i przestrzeni publicznych w Gminie Złotów




Załącznik nr 1.6 do uchwały nr..... Rady Gminy Złotów z dnia 2023r.
Uchwała ogłoszona w Dz. Urz. Woj. Wlkp. poz..... z dnia
OBREB: Górzna

LEGENDA:

- Granice opracowania
- Linie rozgraniczające tereny o różnym przeznaczeniu lub różnych zasadach zagospodarowania
- Nieprzekraczalna linia zabudowy
- Zalecany kierunek obsługi komunikacyjnej
- Gazociąg wysokiego ciśnienia DN250
- Strefa kontrolowana wokół gazociągu
- Napowietrzna linia elektroenergetyczna WN110kV
- Pas technologiczny wokół napowietrznej linii elektroenergetycznej
- RM Teren zabudowy zagrodowej
- R Teren rolniczy
- KDW Teren dróg wewnętrznych

Obszar znajduje się w całości w zasięgu Głównego Zbiornika Wód Podziemnych GZWP nr 126 Zbiornik Szczecinek

Obszar znajduje się w całości w zasięgu strefy ochrony konserwatorskiej stanowisk archeologicznych

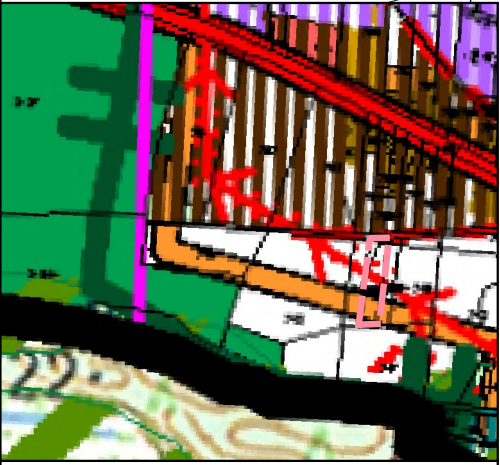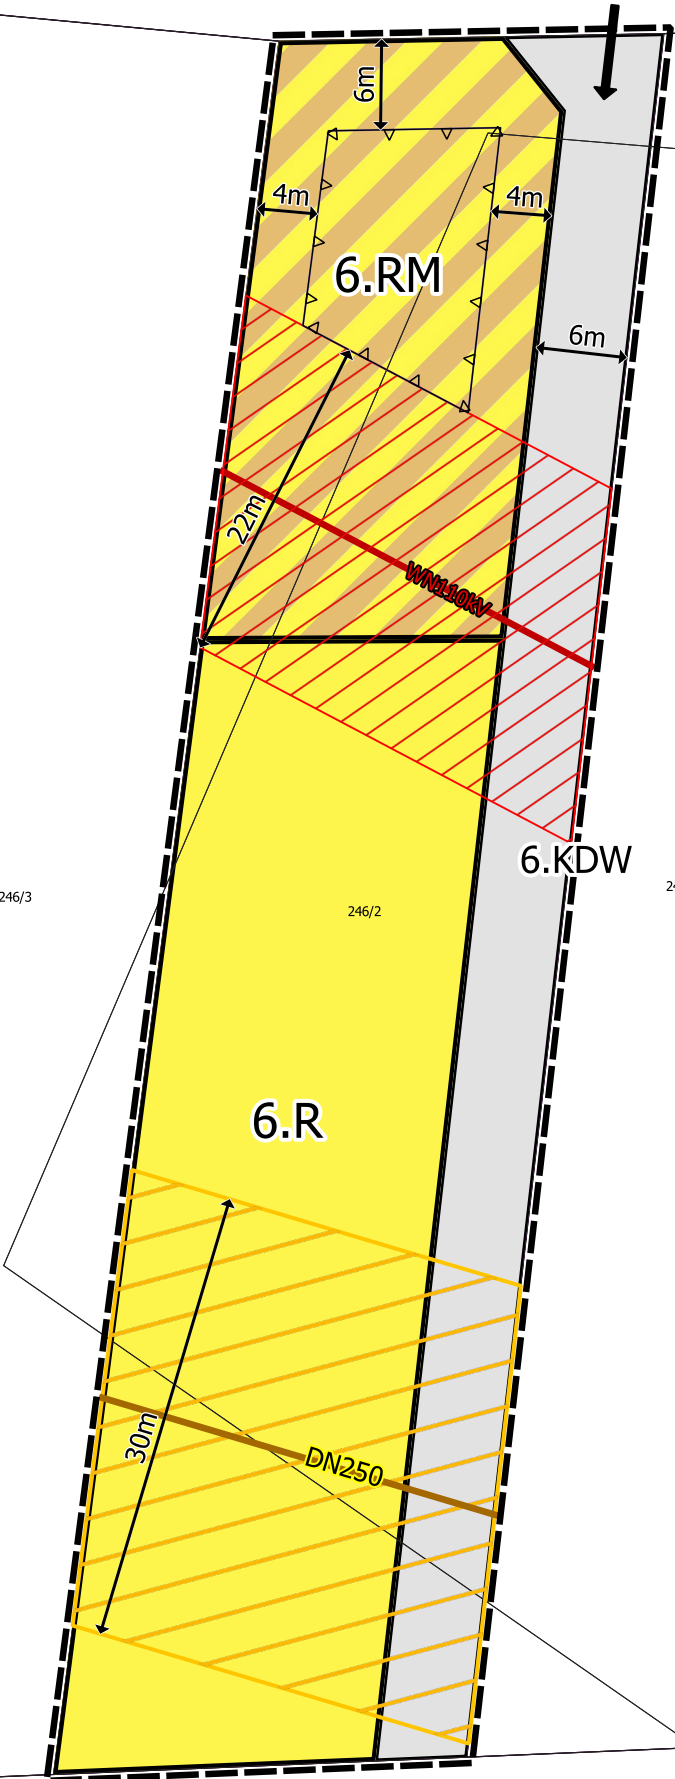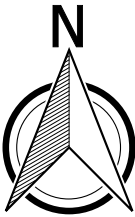

Granice opracowania

Wyrys ze Studium
SKALA 1:10000

