

# Mapa Zasadnicza

Skala 1:1000

Jednostka ewidencyjna: gm.Złotów

Obręb ewidencyjny: Radawnica


Godło mapy: 6.201.14.04.1.3;6.201.14.04.1.3

Stan na dzień: 17-01-2022 r.

6431795,25

5924405,74

5924279,37

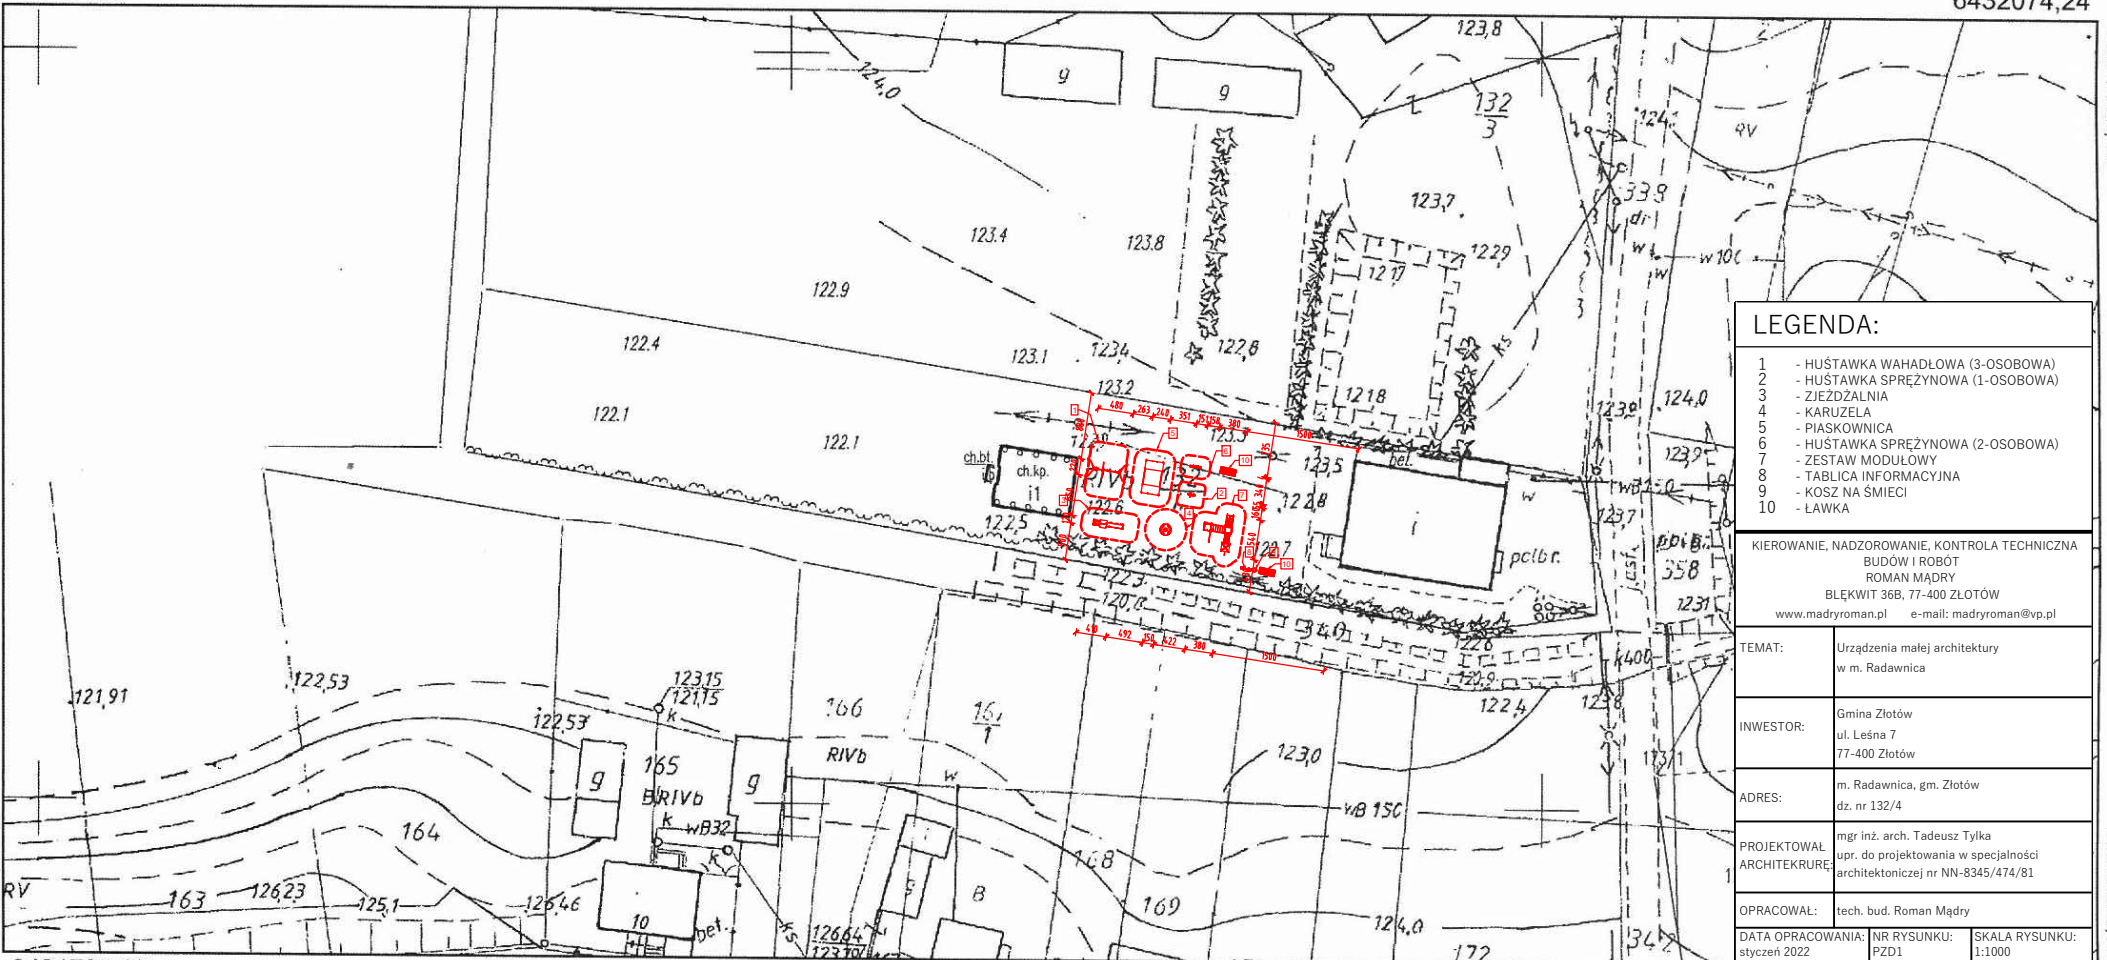

6431795,25

Poświadczam zgodność niniejszej kopii z treścią materiału państwowego zasobu geodezyjnego i kartograficznego  
**STAROSTA ZŁOTOWSKI**  
Mapa zasadnicza  
(Nazwa materiału zasobu)  
P.3031.2019.145  
(Identyfikator ewidencyjny materiału zasobu)  
2022-01-17  
(Data wykonania kopii)  
Z ap. STAROSTY  
mgr Michał Baczyński  
INSPEKTOR  
w Powiatowym Ośrodku Dokumentacji  
(Imię, nazwisko i podpis osoby reprezentującej organ)

6432074,24

5924405,74

5924279,37

<b>LEGENDA:</b>	
1	- HUŚTAWKA WAHADŁOWA (3-OSOBOWA)
2	- HUŚTAWKA SPRĘŻYNOWA (1-OSOBOWA)
3	- ZIĘDZALNIA
4	- KARUZELA
5	- PIASKOWNICA
6	- HUŚTAWKA SPRĘŻYNOWA (2-OSOBOWA)
7	- ZESTAW MODUŁOWY
8	- TABLICA INFORMACYJNA
9	- KOSZ NA ŚMIECI
10	- LAWKA
KIEROWANIE, NADZOROWANIE, KONTROLA TECHNICZNA BUDÓW I ROBÓT ROMAN MADRY BŁĘKWIT 36B, 77-400 ZŁOTÓW www.madryroman.pl e-mail: madryroman@vp.pl	
TEMAT:	Urządzenia małej architektury w m. Radawnica
INWESTOR:	Gmina Złotów ul. Leśna 7 77-400 Złotów
ADRES:	m. Radawnica, gm. Złotów dz. nr 132/4
PROJEKTOWAŁ ARCHITEKTURĘ:	mgr inż. arch. Tadeusz Tylka upr. do projektowania w specjalności architektonicznej nr NN-8345/474/81
OPRACOWAŁ:	tech. bud. Roman Madry
DATA OPRACOWANIA:	NR RYSUNKU: SKALA RYSUNKU: styczeń 2022 PZD1 1:1000

6432074,24