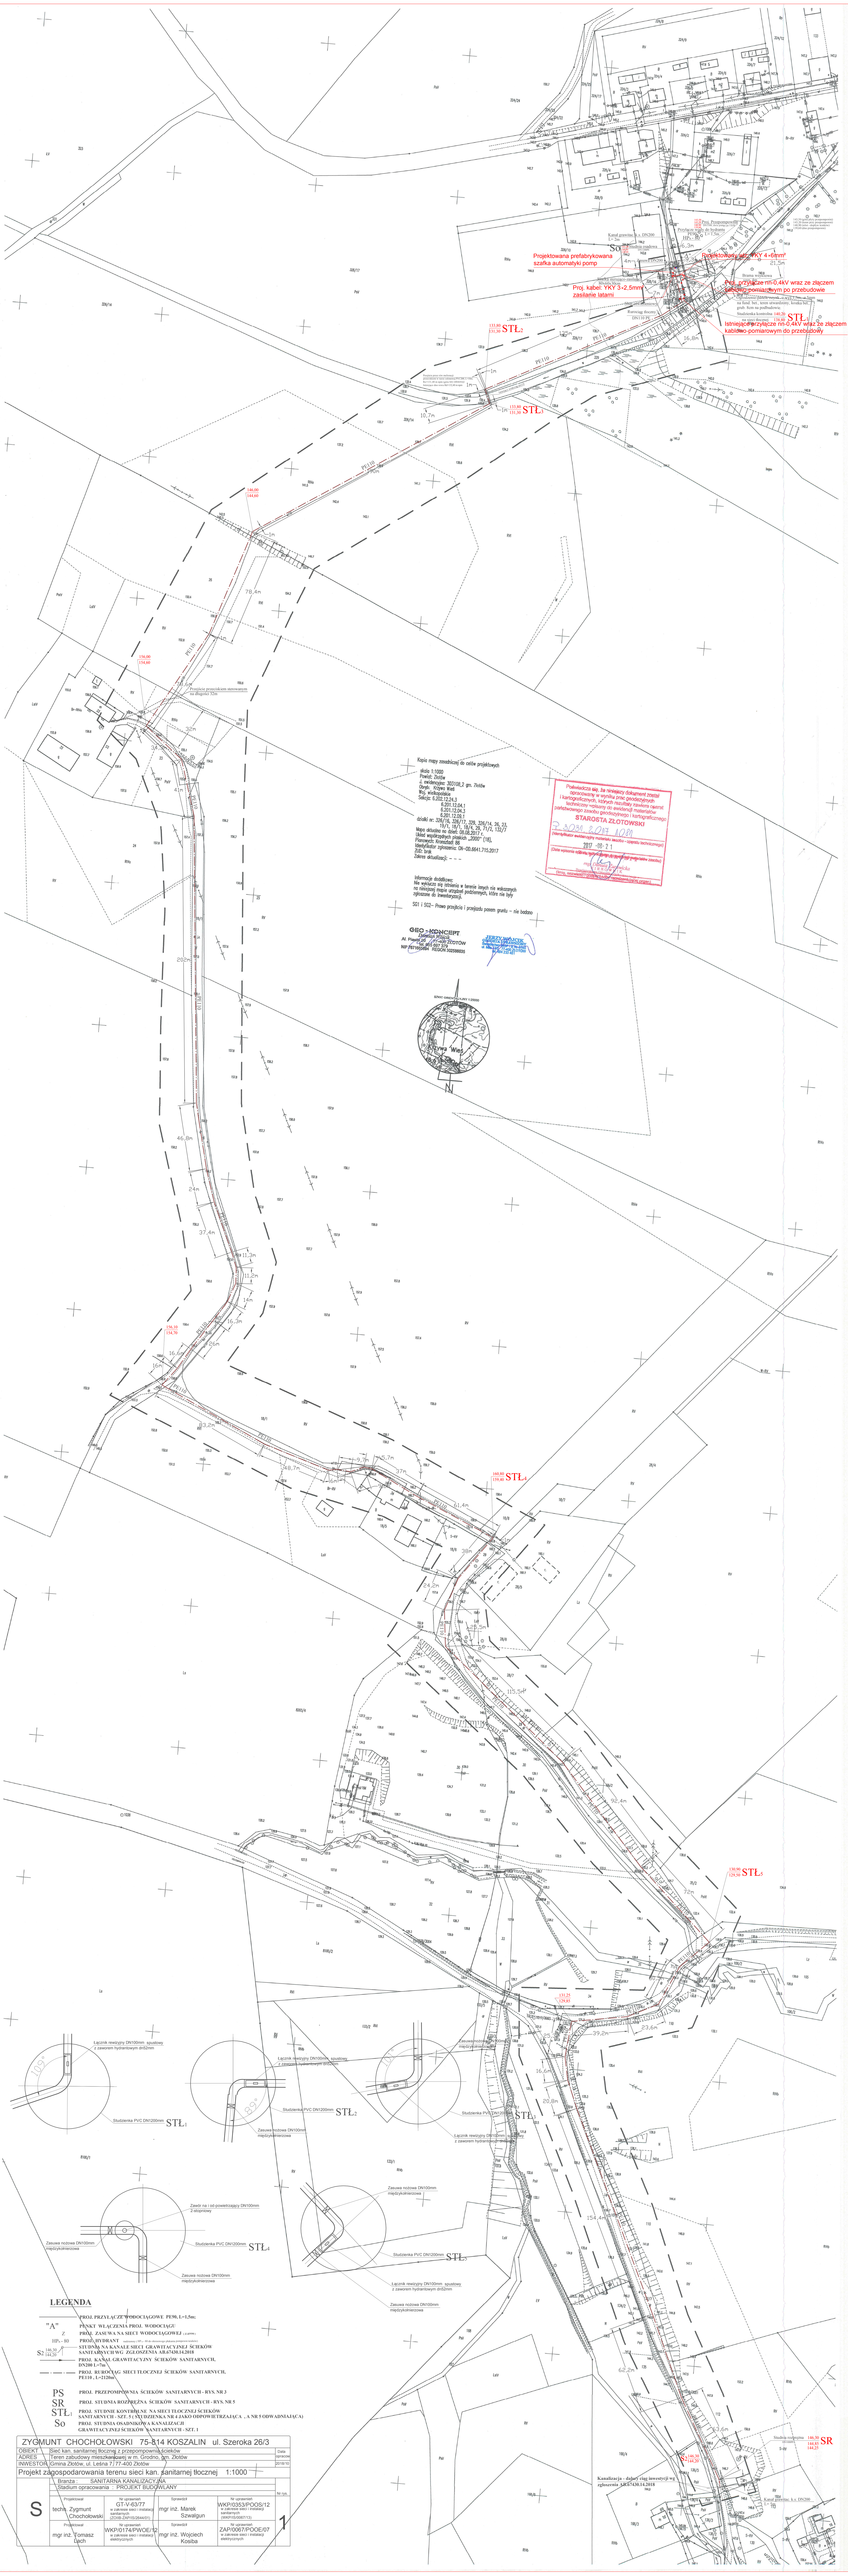
Projektowana prefabrykowana szafka automatyki pomp
Proj. kabel: YKY 3-x2,5mm² zasilanie latarni
Projektowana kabel: YKY 4-x4mm²
Projektowane nn-0,4kV wraz ze złączem kablowo-pomiarowym po przebudowie
Istniejące przyłącze nn-0,4kV wraz ze złączem kablowo-pomiarowym do przebudowy
STL1
STL2
STL3
STL4
STL5
STL6
STL7
STL8
STL9
SR
Sp
Sz
Sz1
Sz2
