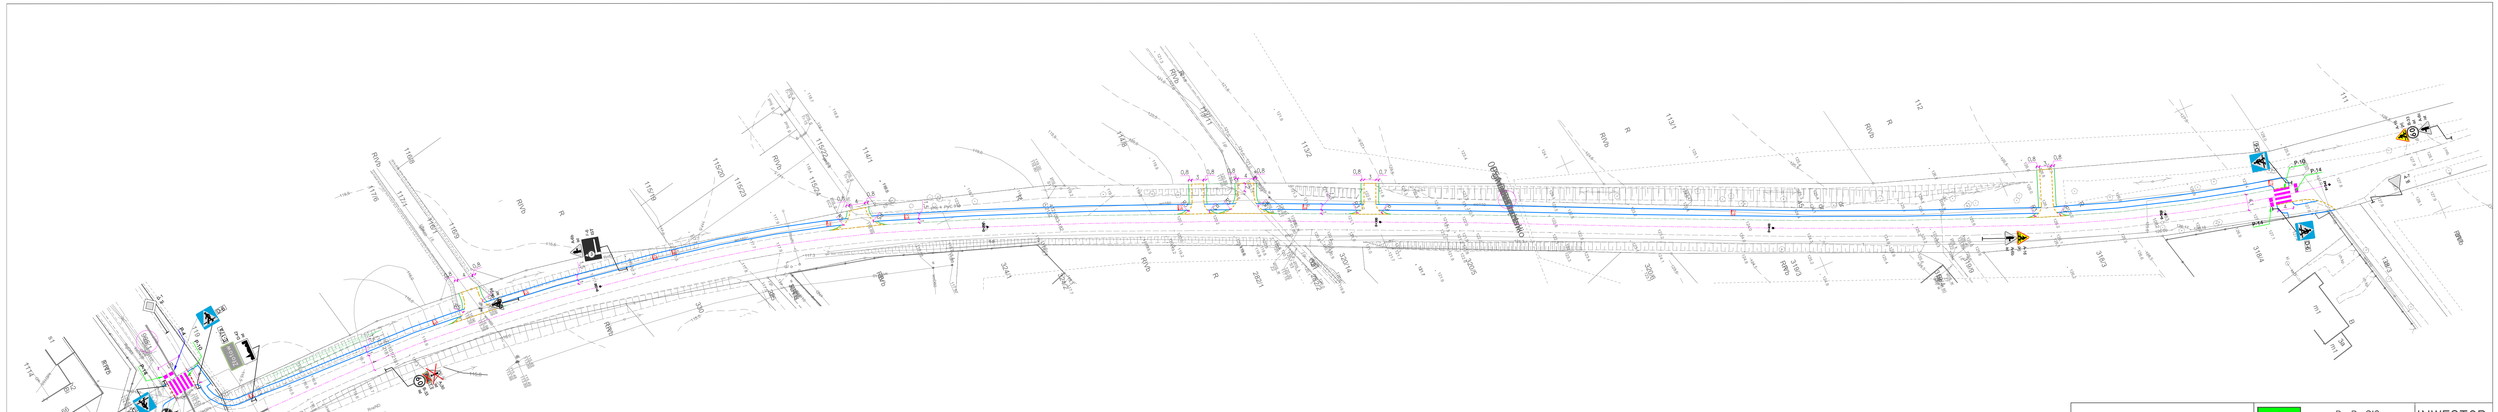

LEGENDA:

- A-14 P1 – Projektowane oznakowanie pionowe
- P-4 – Projektowane oznakowanie poziome
- P-5a – Istniejące oznakowanie poziome
- D-1 W – Istniejące oznakowanie pionowe
- D-13/16 W – Istniejące oznakowanie pionowe do usunięcia

DenDroGIS
MARCIN BATKO
ul. Jeziorna 1a, 77-400 Złotów
e-mail. biuro.dendrogis@gmail.com
www.dendrogis.pl, kom. 662 998 220
NIP 767-147-67-79

INWESTOR
Gmina Złotów
ul. Leśna 7
77-400 Złotów

OBIEKT: PRZEBUDOWA DROGI GMINNEJ W MIEJSCOWOŚCI DZIERZĄŻENKO
PROJEKT STAŁEJ ORGANIZACJI RUCHU

RYSUNEK:	INWENTARYZACJA I PLAN SYTUACYJNY OZNAKOWANIA			NR RYSUNKU 2
STANOWISKO	IMIĘ I NAZWISKO	NR UPRAWNIEŃ BUD.	DATA	PODPIS
Projektant	mgr inż. Marcin Batko		12/2020	
Sprawdzający				
Opracował				
Opracował				
BRANŻA Inż. ruchu dr.	STADIUM PROJ.	ROK OPR. 2020	NR UMOWY	SKALA 1:500