


# MIEJSCOWY PLAN ZAGOSPODAROWANIA PRZESTRZENNEGO DOTYCZĄCY INSTALACJI FOTOWOLTAICZNYCH NA TERENIE GMINY ŻŁOTÓW

ZAŁĄCZNIK NR 1 DO UCHWAŁY NR ..... RADY GMINY ŻŁOTÓW Z DNIA ..... R.  
ARKUSZ 4

OBRĘB KAMIENI

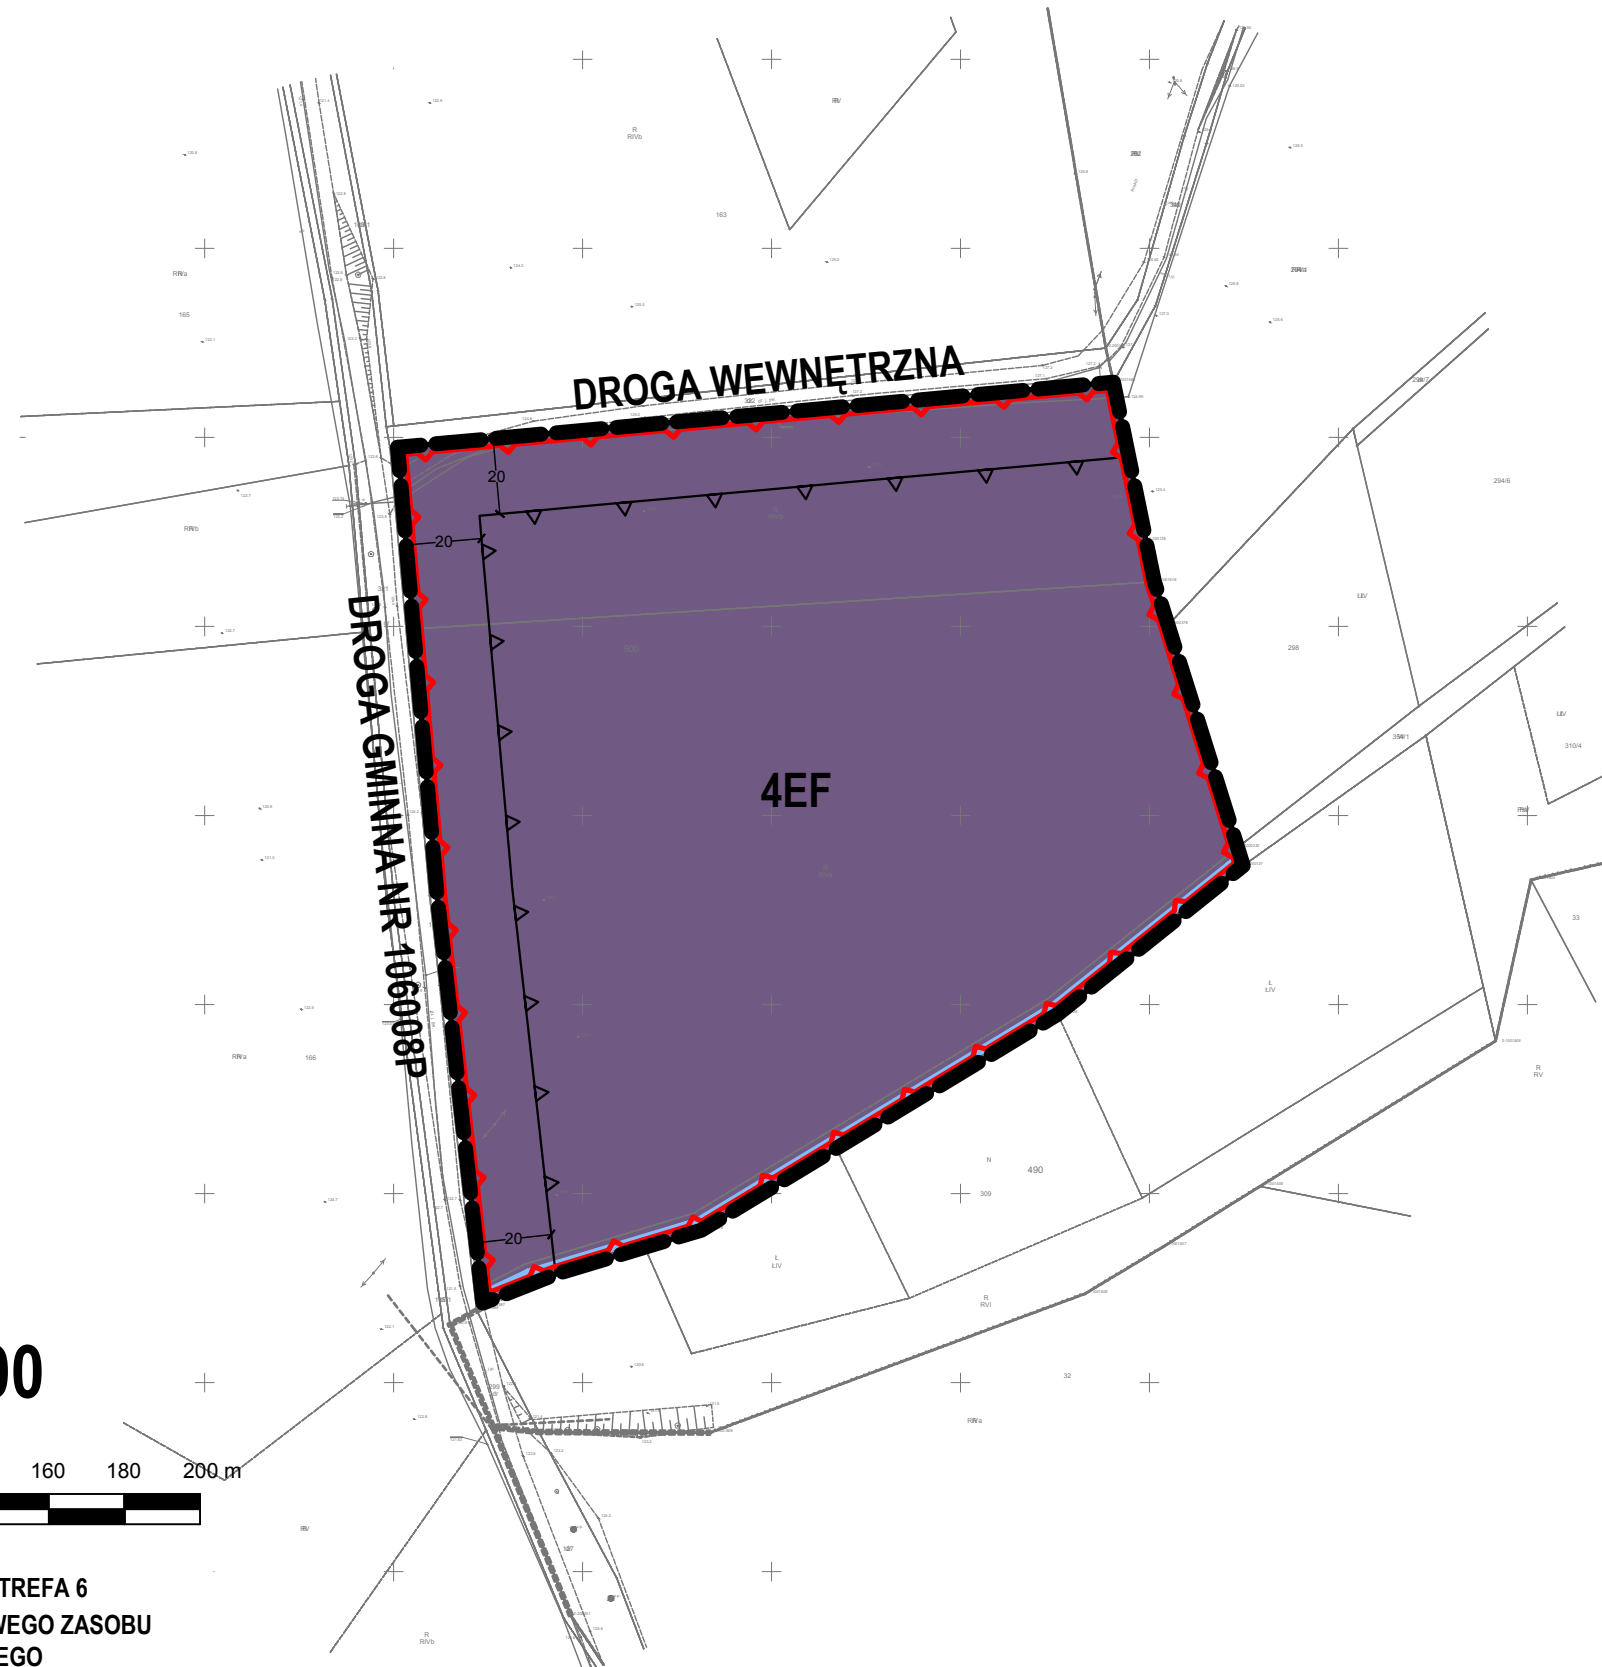

**SKALA 1:2000**



UKŁAD WSPÓLRZĘDNYCH: PUWG 2000 STREFA 6  
MAPA ZASADNICZA POZYSKANA Z PAŃSTWOWEGO ZASOBU  
GEODEZYJNEGO I KARTOGRAFICZNEGO