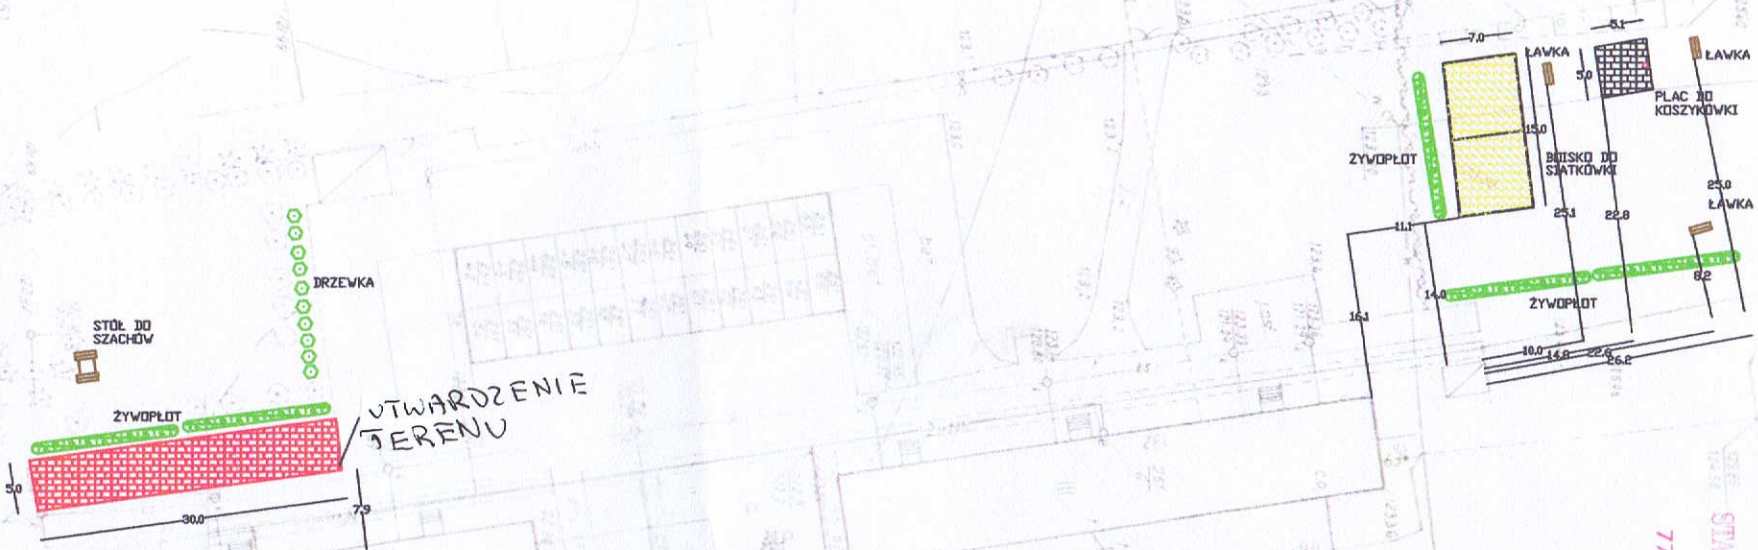

Temat	Zagospodarowanie terenu				
Obiekt:	Święta dz. nr ew. 251/151				
Inwestor:	Gmina Złotów, ul. Leśna 7, 77-400 Złotów				
Projektant:					
Data:	*maj-13*	*Skala*	*1-1000*	Nr rys.	*1*

STAROSTWO POWIATOWE
77-400 Złotów