


RZUT PRZYZIEMIA

instalacja elektryczna

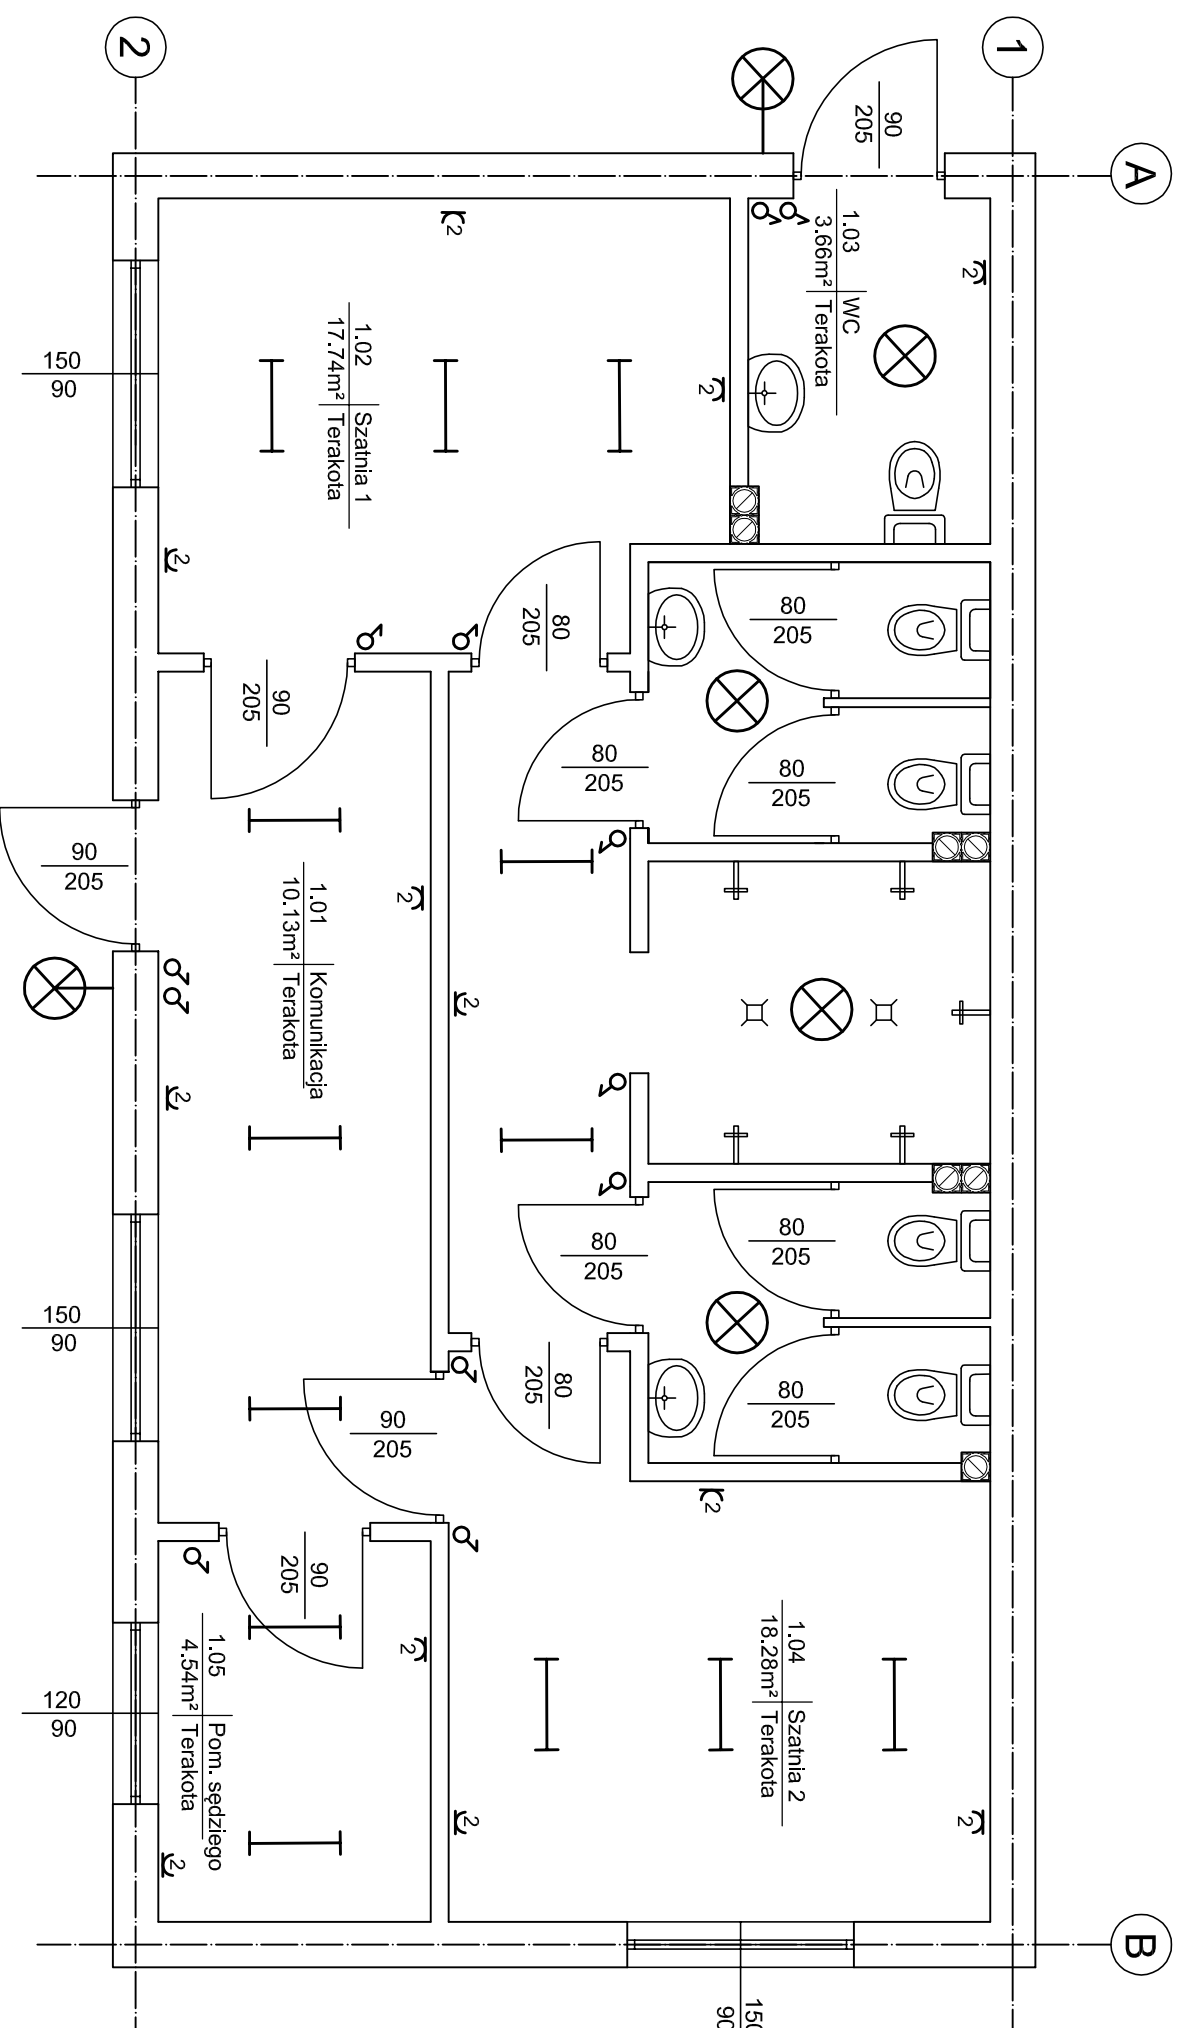

LEGENDA

⊗	oprawa z czujnikiem ruchu
K ₂	gniazdo wtykowe dwubiegunowe 2x2p+Z z bolcem ochronnym 220V, 10A podwójne
⌚	wyłącznik hermetyczny jednobiegunowy
— —	oprawa świetlna 2 x 58 W

TEMAT: Remont budynku socjalnego

NAZWA RYS: Rzut przyziemia - instalacja elektryczna

BRANŻA: ELEKTRYCZNA

ADRES: m. Stawica, gm. Złotów
działka nr ew. 141

INWESTOR: Gmina Złotów
ul. Leśna 7, 77-400 Złotów

PROJEKTOWAŁ: mgr inż. Jan Maksimczyk

upr. nr ZAP/0067/POOE/07 w specjalności
Instalacje elektryczne bez ograniczeń

OPRACOWAŁ: tech. bud. Roman Mądry GP - 7342 / 1276 / 92 / 93
Uprawniony do projektowania w specjalności
konstrukcyjnej w ograniczonym zakresie

DATA: LISTOPAD 2015

NR RYS: 1