


Rzut z góry

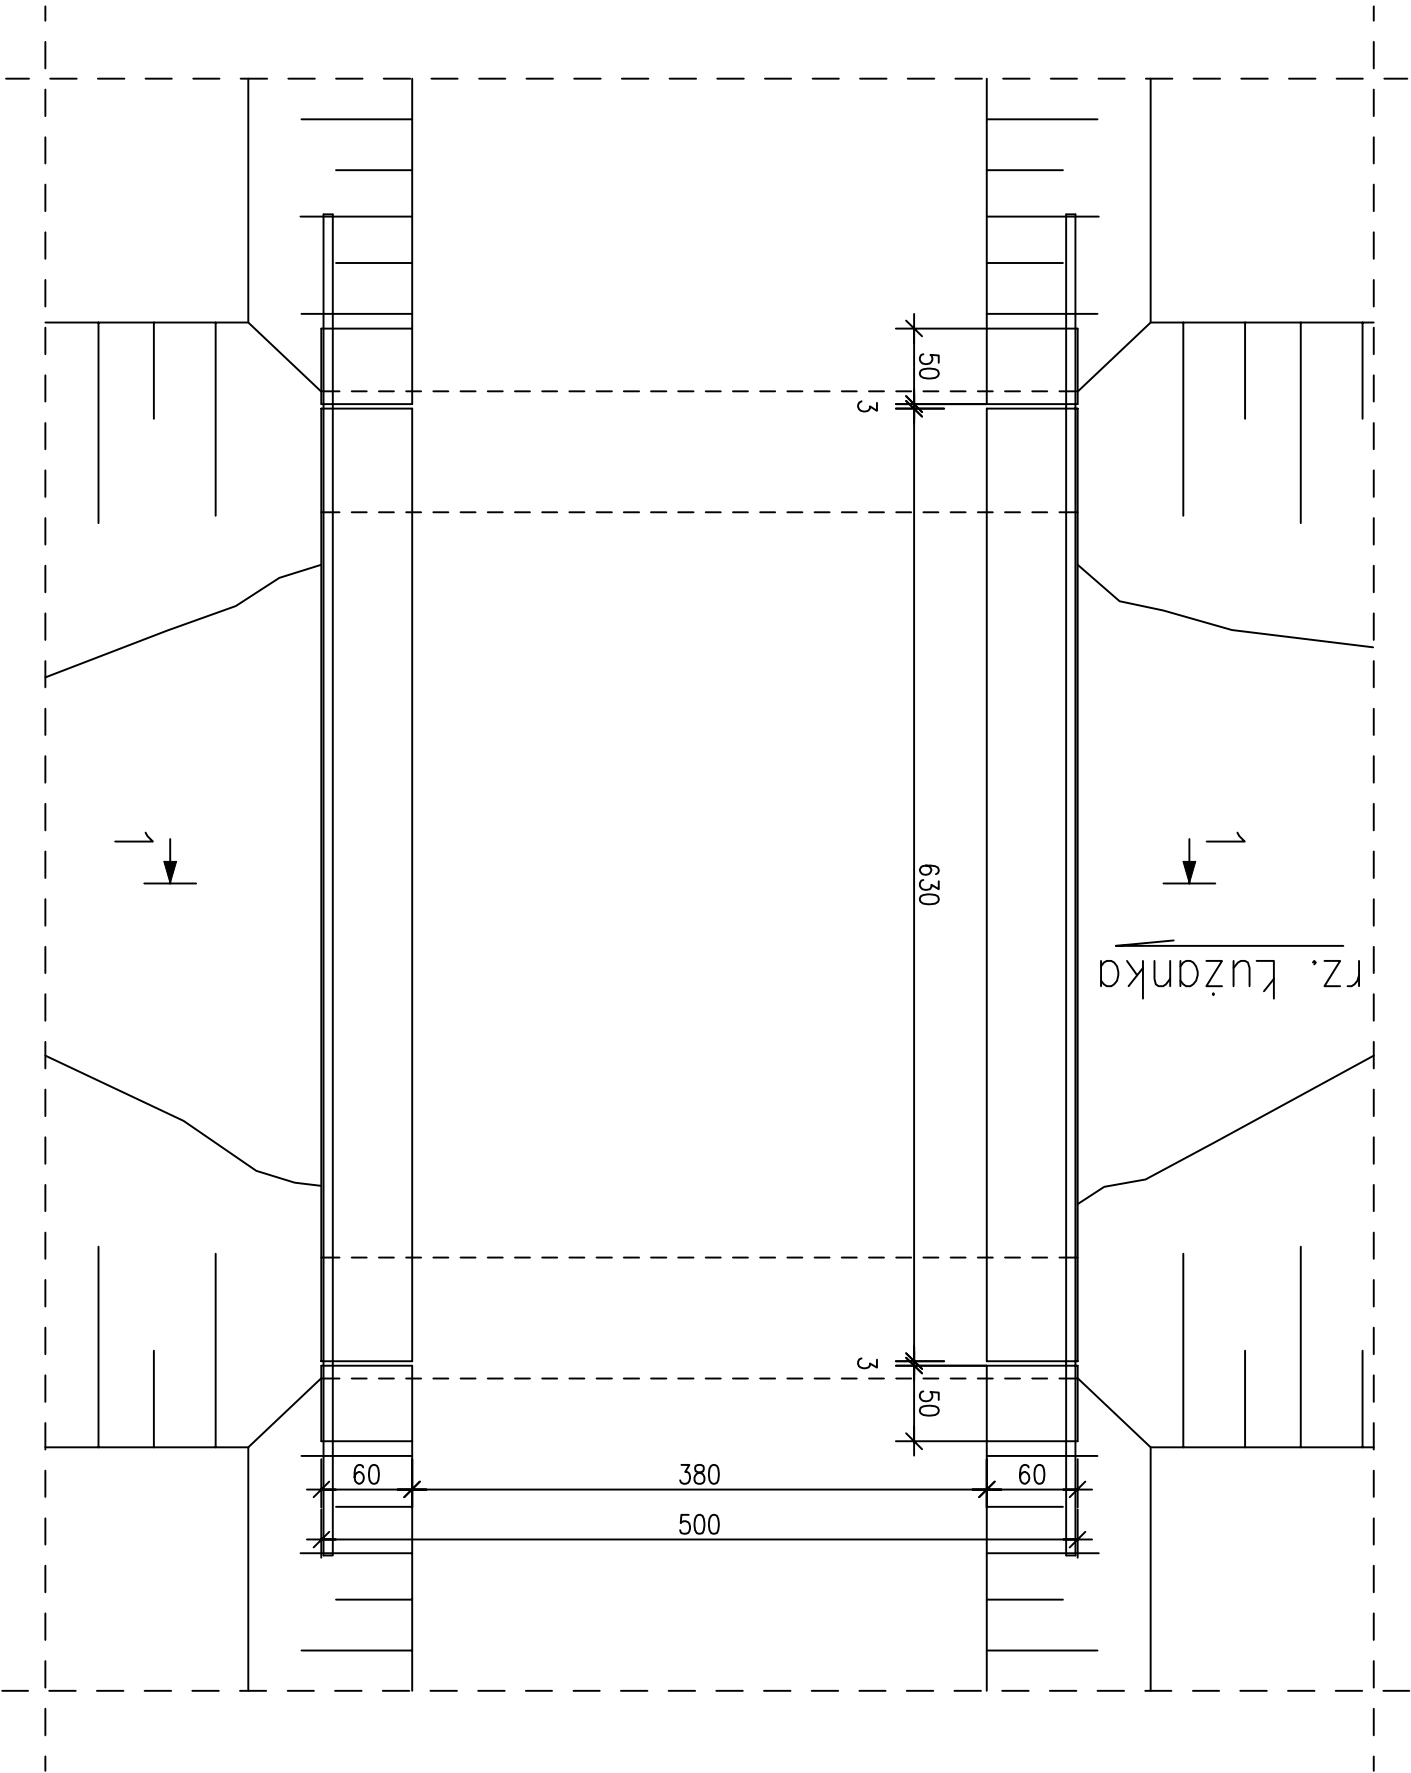

Piotr Sonnenberg
Pracownia Konstrukcji Budowlanych i Inżynierskich
Ul. Kostromska 64/25, 97-300 Piotrków Tryb.

Nazwa zamierzenia budowlanego:

Projekt techniczny rozbiórki i budowy przepustu na rzece Głomi
w ciągu drogi gminnej Stare Dzierżążno - Stawnica

Zamawiający: Gmina Złotów
ul. Leśna 7, 77-400 Złotów

Nazwa rys. Inwentaryzacja mostu na rzece Łużance

Rzut z góry

Nr zlec.	Stadium PB	Skala 1:50	Nr rys. 2.1
		Data 24.09.2015 r.	
Funkcja	Imię i nazwisko		Podpis
Projektant	mgr inż. Tomasz Gołaszewski upr.nr. SUW-10/98		
Sprawdzający	mgr inż. Anna Wasielewska nr upr. MAZ/0191/PWOM/04		