

Starosta Złotowski

77-400 Złotów

ul. aleja Piasta 32

Województwo

wielkopolskie

Powiat

złotowski

Gmina

ZŁOTÓW

Jednostka ewidencyjna

303108_2, ZŁOTÓW

Nr Kancelaryjny: GN-EW.6621.751.2017

Obręb

Nr 0044, Górzna

WYPIS I WYRYS

I. WYPIS Z REJESTRU GRUNTÓW

JEDNOSTKA REJESTROWA : **G464** KW: **PO1Z/00048278/8**

WŁAŚCICIELE

właściciel :

udział: 1/1 SKARB PAŃSTWA

Załącznik

do Uchwały Nr XXVII.299.2017 Rady Gminy Złotów z dnia 30 marca 2017 r.

GRUNTY

Oznaczenie działki		Bliższe określenie położenia	Określenie konturów - użytków gruntowych i klas bonitacyjnych		POWIERZCHNIA w ha		Numer księgi wieczystej lub oznaczenie innych dokumentów
Arkusze	Nr Działki		opis	oznacz.	użytków i klas	działki	
1	255/2		grunty orne	RV	0.10	0.10	
Identyfikator działki: 303108_2.0044.AR_1.255/2							
2	628/2	grunty orne	RIVb	0.08	0.08	KW PO1Z/00048278/ 8	
Identyfikator działki: 303108_2.0044.AR_2.628/2							

Razem powierzchnia: **0.18 ha**, słownie: osiemnaście arów

Data sporządzenia dokumentu: **2017-03-23**, sporządził(a): Musiał-Kosecka Anna


Dokument niniejszy jest wypisem z opisowych danych ewidencji gruntów i budynków i jest przeznaczony do dokonywania wpisu w księdze wieczystej.

II. WYRYS Z MAPY EWIDENCYJNEJ

Skala 1 : 5000

Dokument niniejszy jest przeznaczony do dokonywania wpisu w księdze wieczystej

Dane ewidencyjne wykazane na niniejszym dokumencie nie spełniają wymagań rozporządzenia MRRIIB z dnia 29.03.2001 r. (Dz. U. Nr 38, poz. 454, ze zmianami) oraz obowiązujących standardów technicznych

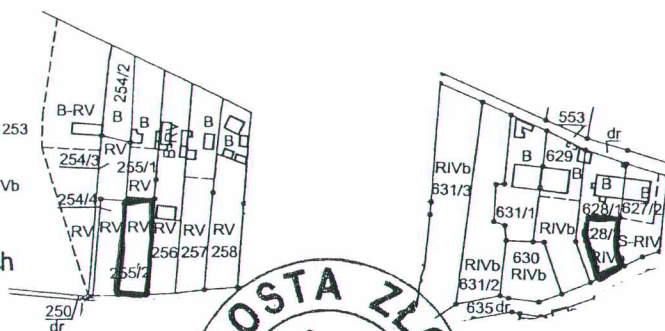

Poświadczam zgodność niniejszej kopii z treścią materiału państwowego zasobu geodezyjnego i kartograficznego

STAROSTA ZŁOTOWSKI

Mapa ewidencyjna
(Nazwa materiału zasobu)

P.3031.2014.146
(Identyfikator ewidencyjny materiału zasobu)

2017-03-27

Z up. STAROSTY

PRZEWODNICZĄCY RADY

Sławomir Czyżyk

Złotów, dnia 2017-03-27
Z up. STAROSTY