

Starosta Złotowski

77-400 Złotów

ul. aleja Piasta 32

Województwo

Powiat

Gmina

Jednostka ewidencyjna

Obręb

wielkopolskie

złotowski

ZŁOTÓW

303108_2, ZŁOTÓW

Nr 0044, Górzna

Nr Kancelaryjny: GN-EW.6621.751.2017

WYPIS I WYRYS

I. WYPIS Z REJESTRU GRUNTÓW

Załącznik

do Uchwały Nr XXVII.302.2017 Rady Gminy Złotów z dnia 30 marca 2017 r.

JEDNOSTKA REJESTROWA : **G465** KW: **PO1Z/00045645/1**

WŁAŚCICIELE

właściciel :

udział: 1/1 SKARB PAŃSTWA

GRUNTY

| Oznaczenie działki | | Bliższe określenie położenia | Określenie konturów - użytków gruntowych i klas bonitacyjnych | | POWIERZCHNIA w ha | | Numer księgi wieczystej lub oznaczenie innych dokumentów |
|--------------------|------------|------------------------------|---|---------|-------------------|---------|--|
| Arkusz | Nr Działki | | opis | oznacz. | użytków i klas | działki | |
| 4 | 603 | | | | | | |

Identyfikator działki: 303108_2.0044.AR_4.603

Razem powierzchnia: **0.71** ha, słownie: siedemdziesiąt jeden arów

Data sporządzenia dokumentu: 2017-03-16, sporządził(a): Musiał-Kosecka Anna


Dokument niniejszy jest wypisem z opisowych danych ewidencji gruntów i budynków i jest przeznaczony do dokonywania wpisu w księdze wieczystej.

II. WYRYS Z MAPY EWIDENCYJNEJ

Skala 1 : 5000

Dane ewidencyjne wykazane na niniejszym dokumencie nie spełniają wymagań rozporządzenia MRRIB z dnia 29.03.2001 r. (Dz. U. Nr 38, poz. 454, ze zmianami) raz obowiązujących standardów technicznych

Dokument niniejszy jest przeznaczony do dokonywania wpisu w księdze wieczystej

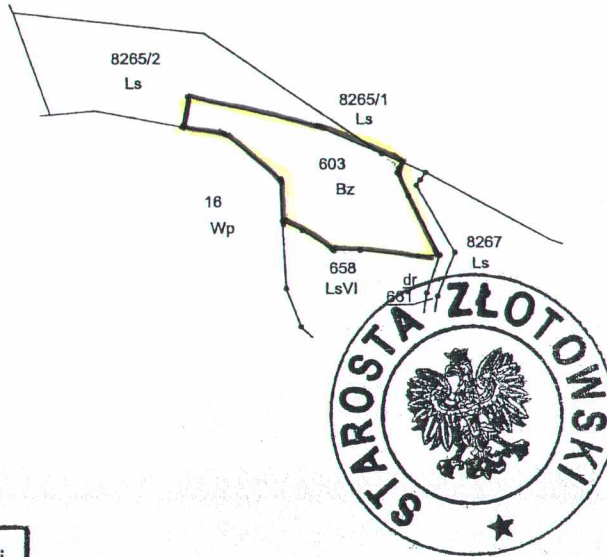

Poświadczam zgodność niniejszej kopii z treścią materiału państwowego zasobu geodezyjnego i kartograficznego

STAROSTA ZŁOTOWSKI

Mapa ewidencyjna

(Nazwa materiału zasobu)

P.3031.2014.146

(Identyfikator ewidencyjny materiału zasobu)

2017-03-20

(Data wykonania kopii)

STAROSTY

PRZEWODNICZĄCY RADY

Stawomir Czyżyk

Złotów, dnia 2017-03-20

Z up. **STAROSTY**

mgr inż. Katarzyna Lisjak
Geodeta w Referacie Ewidencji Gruntów i Budynków