


Załącznik
do uchwały Nr XXIX.322.2017
Rady Gminy Złotów
z dnia 25 maja 2017 r.

Obręb geodezyjny
Święta
Działka nr 303

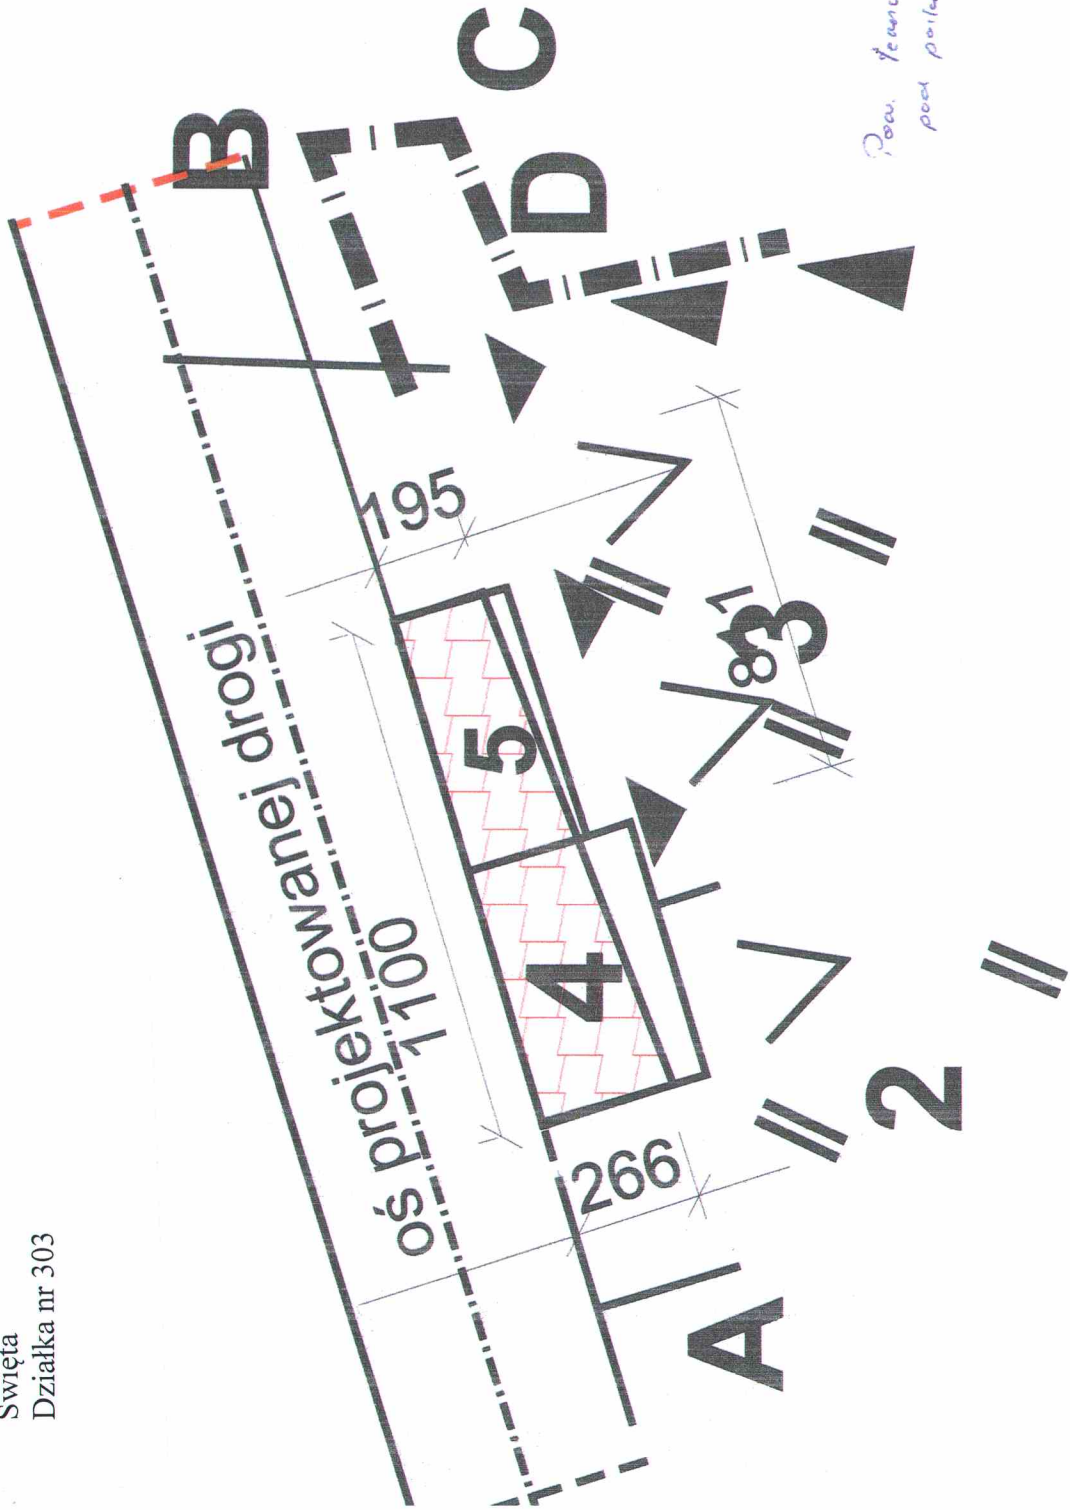

Pow. terenu do do wyłączenia
pod parking 25,36m²

dotyczy kolumny

