


PROJEKT.
77-400 ZŁOTÓW, ul. Wańkowicza 1/8

TEMAT :	projekt zagospodarowania		
OBIEKT :	WIATA GRILLOWA I SIŁOWNIA ZEWNĘTRZNA	BRANŻA:	BUDOWLANA
ADRES :	Franciszkowo, dz. nr 106/4	SKALA:	1:500
INWESTOR :	GMINA ZŁOTÓW		
PROJEKTANT ARCHIT. :	mgr inż. arch. KATARZYNA TEUSZ		
DATA :	wrzesień 2015 ROK	NR RYS.	P-1

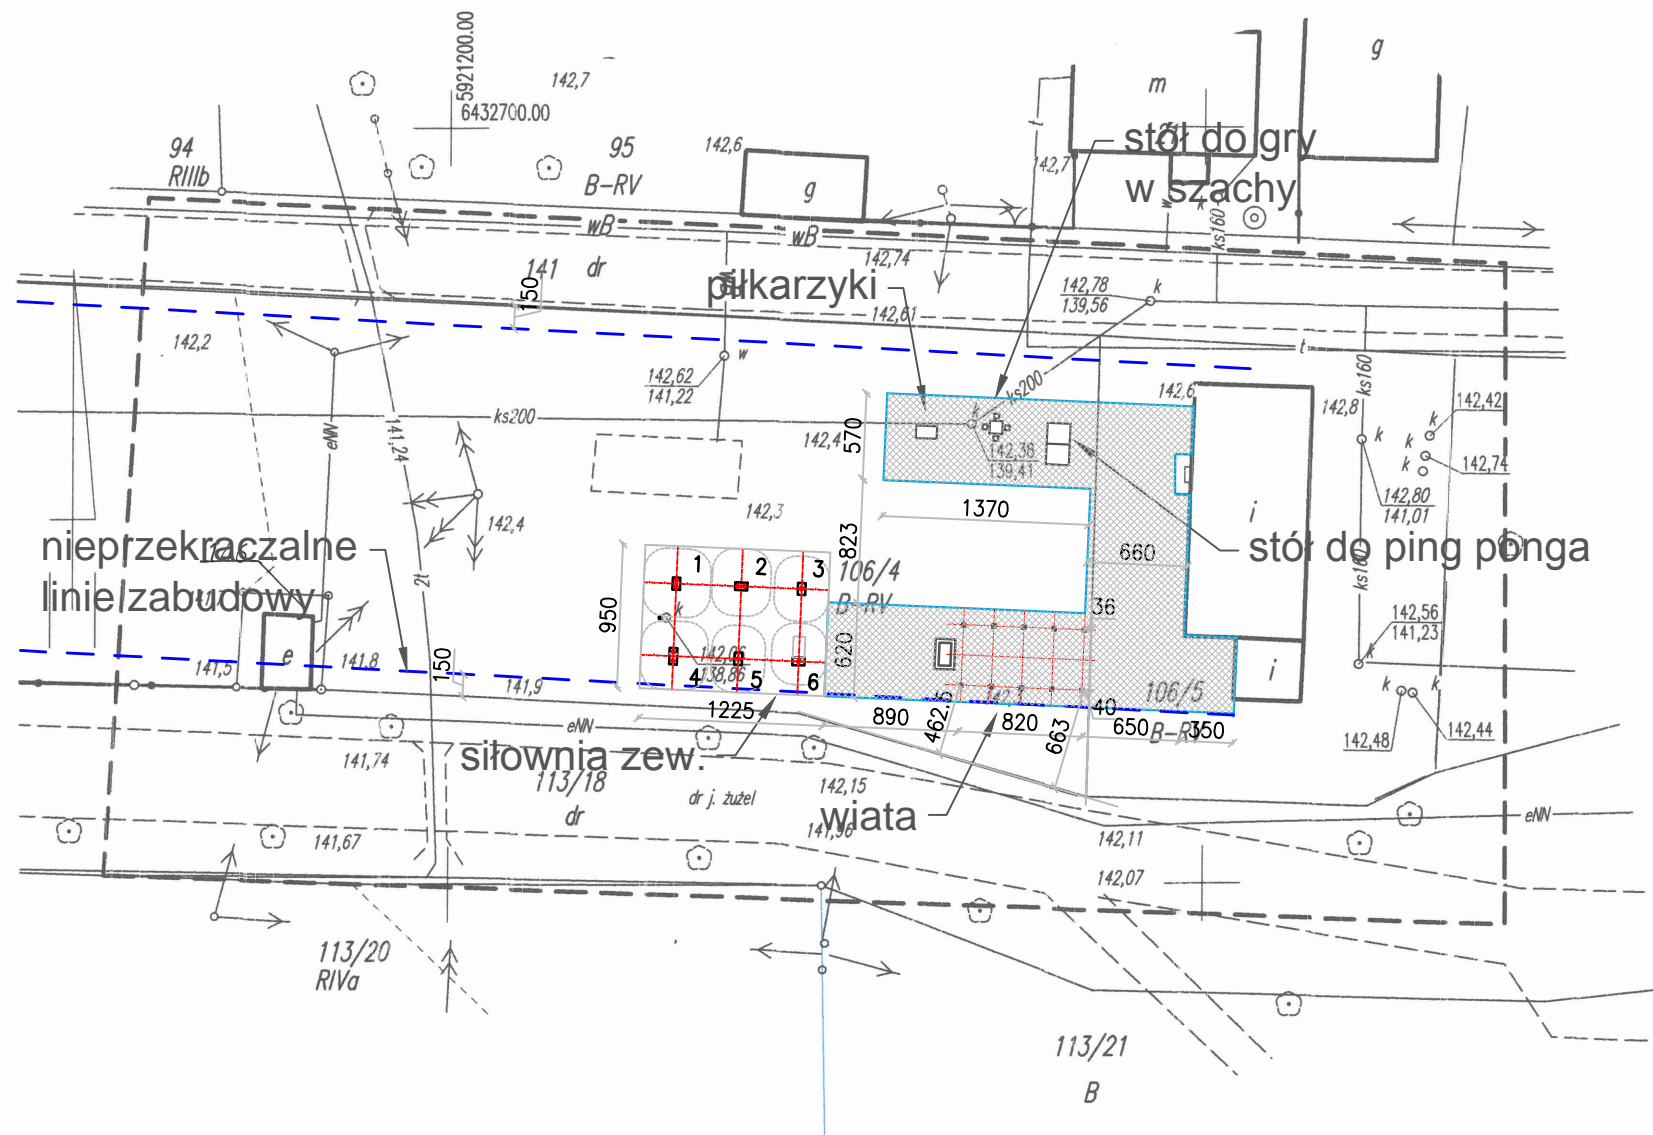

±0,00=142,35

Poświadczam, że niniejszy dokument został opracowany w wyniku prac geodezyjnych i kartograficznych, których rezultaty zawiera operat techniczny wpisany do ewidencji materiałów państwowego zasobu geodezyjnego i kartograficznego

STAROSTA ZŁOTOWSKI

7. 30310. 2015. 1137

(Identyfikator ewidencyjny materiału zasobu - operatu technicznego)

2015 -08- 12

(Data wpisania operatu technicznego do ewidencji materiałów zasobu)

mgr Danuta Żurawicka
KIEROWNIK
Powiatowego Ośrodka Dokumentacji
Geodezyjnej i Kartograficznej w Złotowie

(imię, nazwisko i podpis osoby reprezentującej organ)

Franciszkowo działka 106/4

województwo : wielkopolskie
n. : Złotów - 303108_2.0007
k. : Franciszkowo - 0007
działka 47

Mapa do celów projektowych

1. Poziomy układ geodezyjny - "2000/18"
2. Wysokościowy układ geodezyjny - "Kronsztadt"

Id zgłoszenia: GN-OD.6640.1240.2015
Skala 1:500

oznaczenie granic obszaru, który był przedmiotem aktualizacji

Mapa do celów projektowych wykonana bez ustaleń obciążenia służebnościami gruntowymi
sekcja mapy 6.200.12.18.4.4
Mapa została wykonana na podstawie: szkicu polowego nr 1 digitalizacji rastra mapy zasadniczej w skali 1:1000; na podstawie wywiadu terenowego

Elipsa Mariola Barcińska
NOWY DWÓR 21/2 77-400 Złotów
tel. 787 080 859
NIP 7671568715 REGON 302499514

GEODETA UPRAWNIONY
Nr upr. 226/1
inż. Mariola Barcińska
kierownik prac wykonawca

Data opracowania 04.08.2015 r.