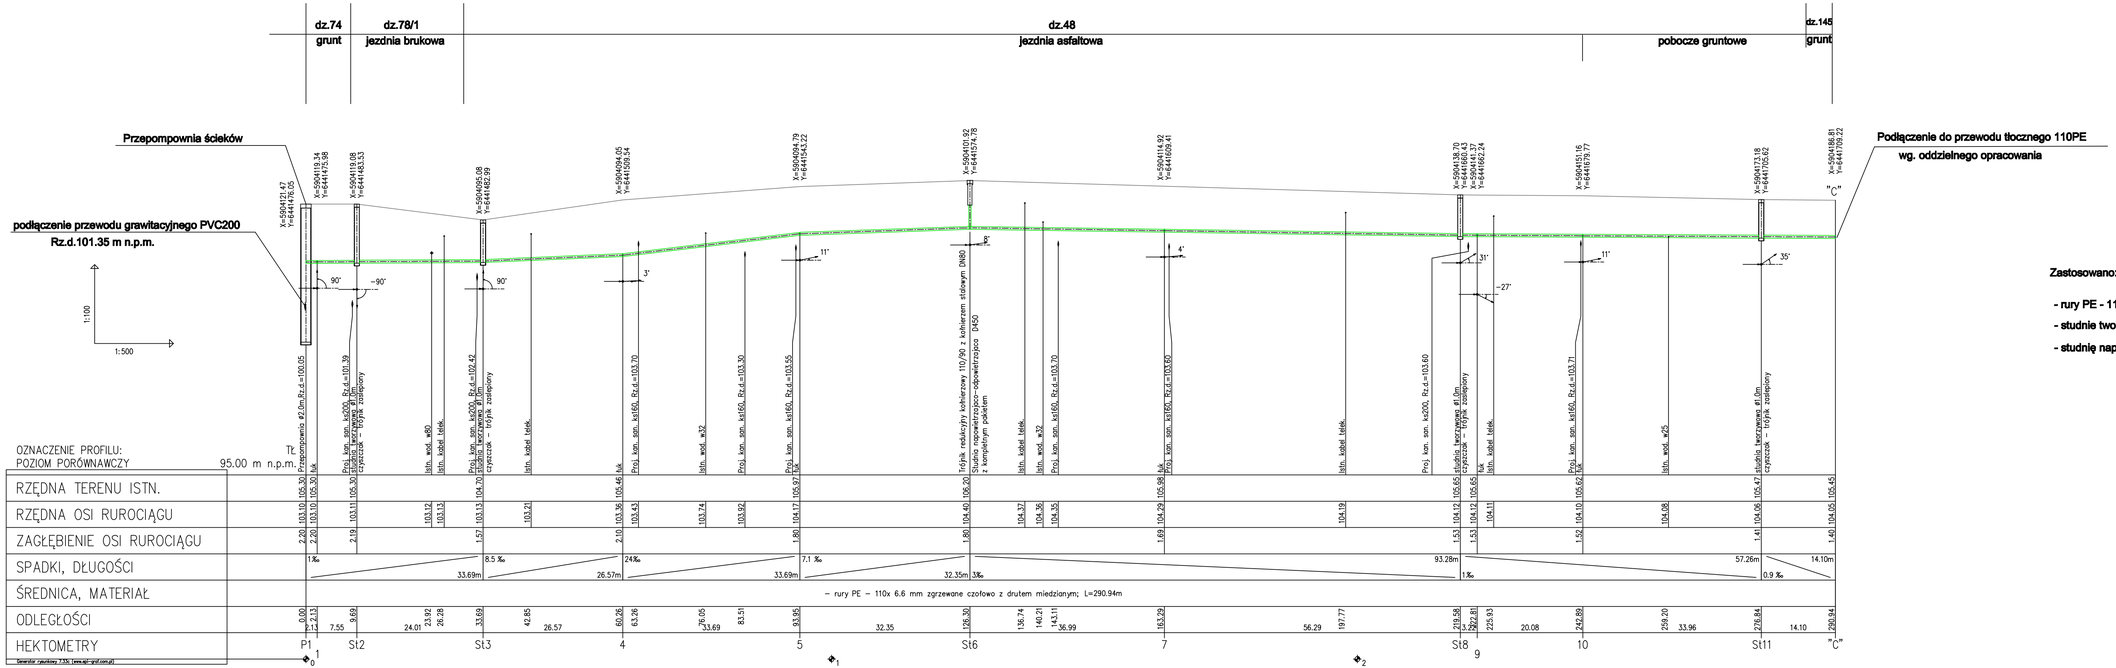

Zastosowano:

- rury PE - 110x 6.6 mm zgrzewane czołowo z drutem miedzianym;
- studnie tworzywowe Ø 1000, z włazami żeliwnymi z wypeł. betonowym
- studnię napowietrzająco-odpowietrzająca Ø 450 z kompletnym pakietem

PRZEDSIĘBIORSTWO EKOLOGICZNE **EKO-SOLAR** 60-688 POZNAŃ Os. Z. Starego 12A/2 tel/fax: (0-61) 825-12-69 NIP 778-100-09-19 REGON 632011678	**INWESTOR** Gmina Złotów ul. Leśna 7 77 - 400 Złotów

OBIEKT: **Budowa kanalizacji sanitarnej w miejscowości Buntowo**

RYSUNEK: **Profil podłużny rurociągu tłocznego** NR **5**

Stanowisko	Imię i nazwisko	NR UPRAWN.	DATA	PODPIS
Projektant	mgr inż. Maria Gładysiak	406/BSP/PW kandydat inżynier. wyż.	12/2014	
Sprawdzający	mgr inż. Adam Gładysiak	29/PWOM/91 kandydat inżynier. wyż.	12/2014	

BRANŻA	STADIUM	ROK OPR.	UMOWA	SKALA
I.S.	PB/PW	2014	ZPP.272.08.2014U	1:100/500