


RZUT KONSTRUKCJI DACHOWEJ

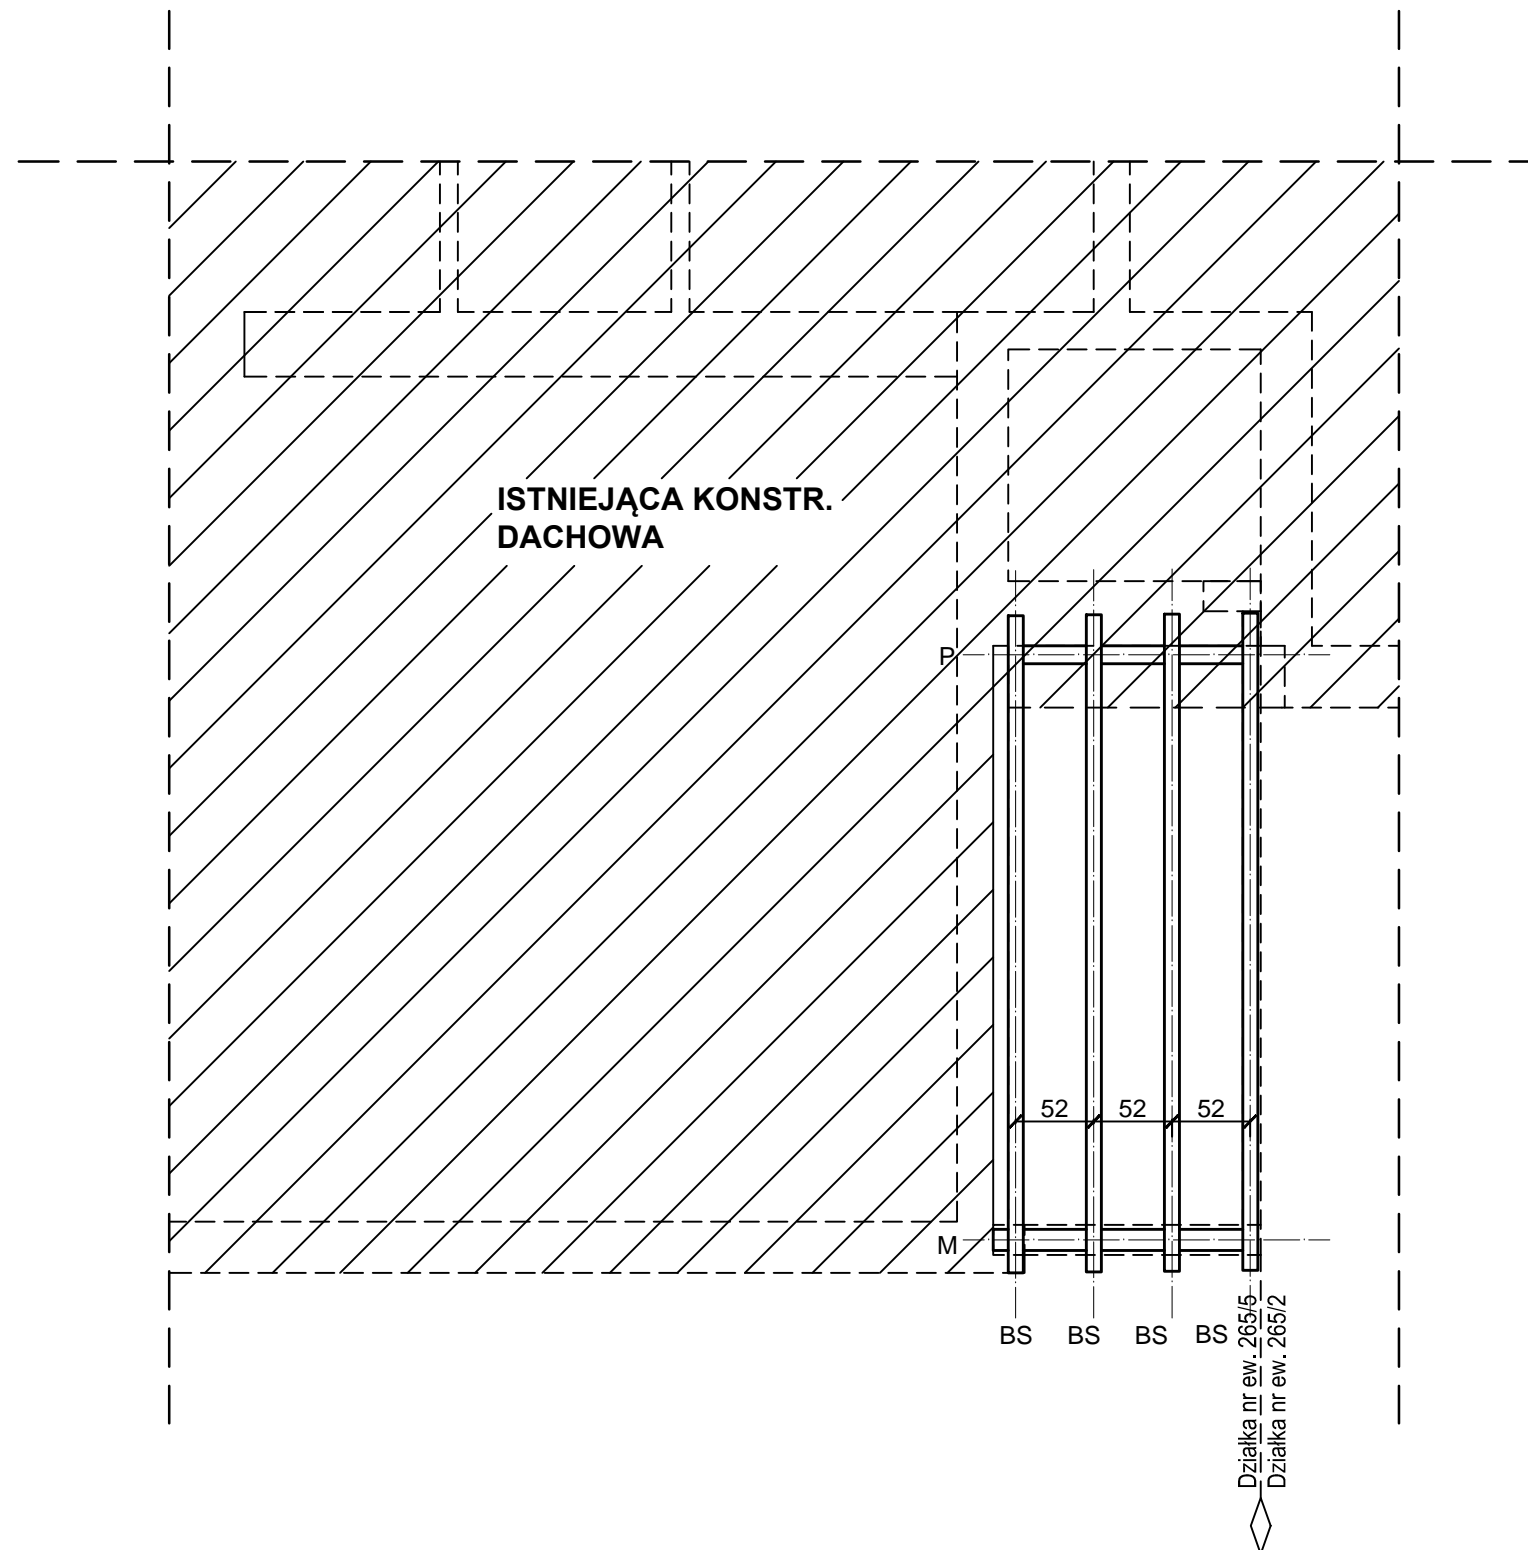

————— Elementy istniejące

————— Elementy projektowane

PRZEKROJE:

BS - belka stropowa - 10x20cm

P - płatew - 12x24cm

M - murłata - 14x14cm

KIEROWANIE, NADZOROWANIE, KONTROLA TECHNICZNA BUDÓW I ROBÓT ROMAN MĄDRY 77-400 Złotów, Błękit 36b		
Temat:	RZUT KONSTRUKCJI DACHOWEJ	
Obiekt:	Rozbudowa i przebudowa Świątlicy Wiejskiej	
Adres Inwestycji:	m. Pieczynek gm. Złotów; dz. nr 265/1	
Inwestor:	Gmina Złotów ul. Leśna 7, 77-400 Złotów	
Projektował konstrukcję:	mgr inż. Jacek Trybuchowicz upr. nr UAN-8345/1502/90 w specjalności konstrukcyjno-budowlanej z ograniczeniami	
Sprawił konstrukcję:	mgr inż. Marek Turek upr. nr WKP/0049/POOK/07 w specjalności konstrukcyjno-budowlanej bez ograniczeń	
Opracował:	tech. bud. Roman Mądry upr. nr GP-7342/1726/92/93 w specjalności konstrukcyjnej z ograniczeniami	
Data opracowania:	Nr rysunku:	Skala rysunku:
Grudzień 2016	PB-K-2	1:50