


Planowana lokalizacja klimatyzatorów

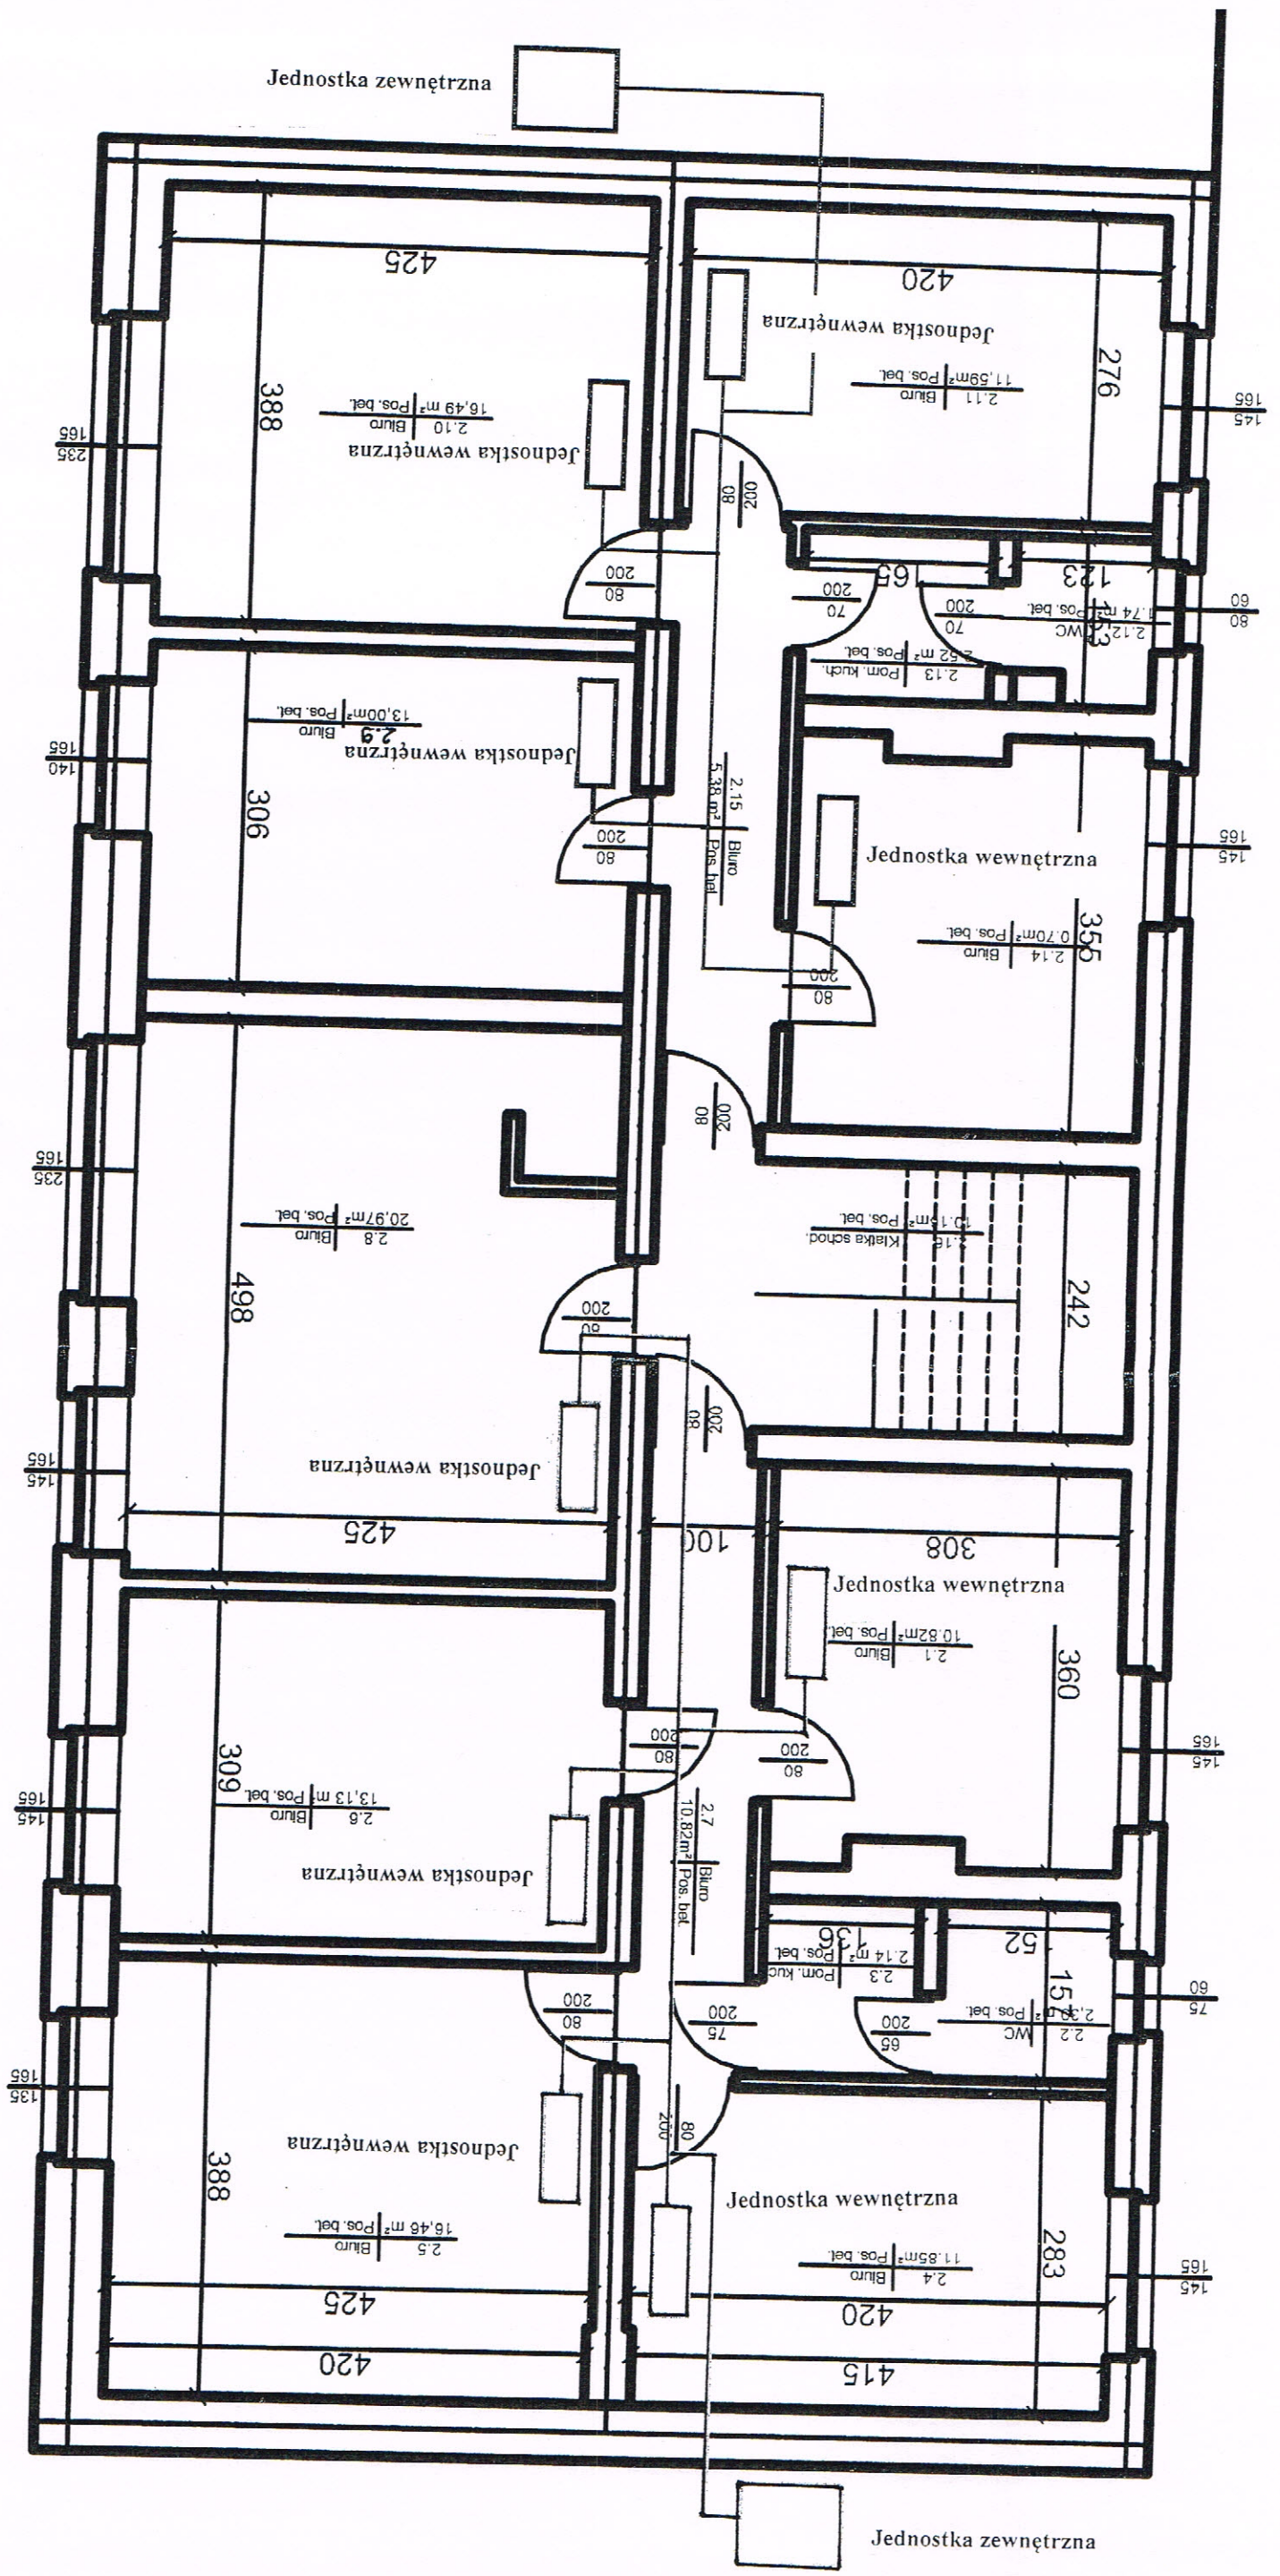

Wysokość pomieszczeń biurowych:
 - pom. 2.9, 2.10, 2.11, 2.14 – wys. 2.52m
 - pom. 2.1, 2.4, 2.5, 2.6, 2.8 – wys. 2.63m