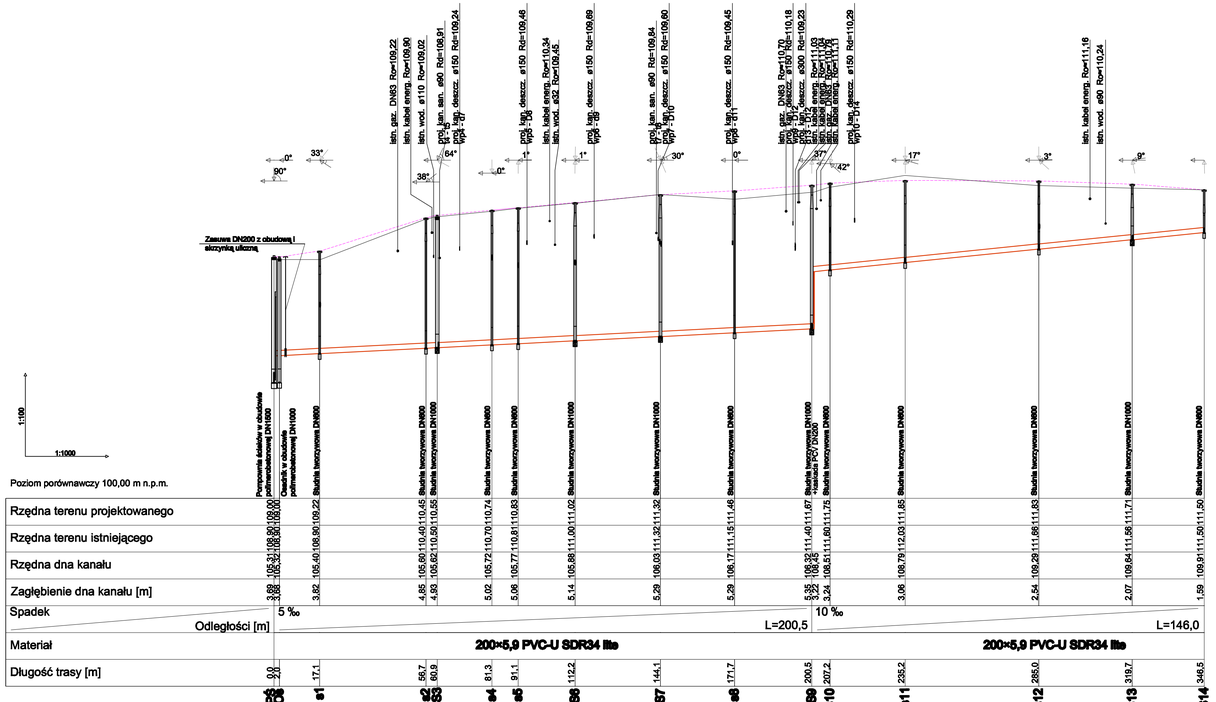

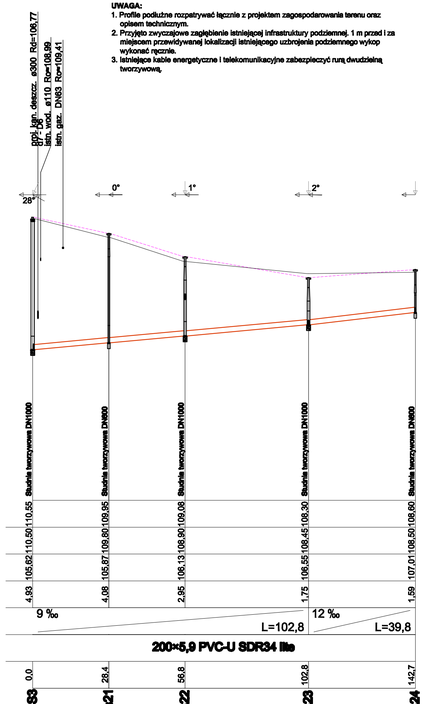

UWAGA:

1. Profile podłużne rozpatrywać łącznie z projektem zagospodarowania terenu oraz opisem technicznym.
2. Przyjęto zwyczajowe zagłębienie istniejącej infrastruktury podziemnej 1 m przed i za miejscem przewidywanej lokalizacji istniejącego uzbrojenia podziemnego wykop wykonać ręcznie.
3. Istniejące kable energetyczne i telekomunikacyjne zabezpieczyć rurą dwudzielną tworzywową.

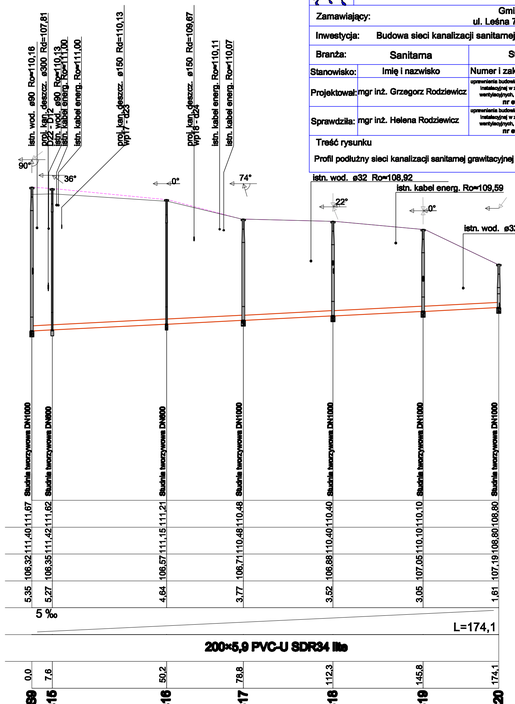

"APIS" AUTORSKA PRACOWNIA INŻYNIERII SANITARNEJ
64-920 PIŁA, ul. Kondratowicza 6; tel (67)212-00-88, fax (67)353-30-54, e-mail: apis@apis.pila.pl

Zamawiający:	Gmina Złotów ul. Leśna 7, 77-400 Złotów
Inwestycja:	Budowa sieci kanalizacji sanitarnej i drogi asfaltowej w miejscowości Dzierzążenko
Branża: Sanitarna	Stadium: Projekt budowlany
Stanowisko: Imię i nazwisko	Numer i zakres uprawnień budowlanych / Podpis
Projektował: mgr inż. Grzegorz Rodziewicz	zpowania budowlane do projektowania bez ograniczeń w specjalności instalacyjnej w zakresie sieci, instalacji i urządzeń cieplnych, wentylacyjnych, gazowych, wodociągowych i kanalizacyjnych nr ewid. WKP/0143/POOB/12
Sprawdził: mgr inż. Helena Rodziewicz	zpowania budowlane do projektowania bez ograniczeń w specjalności instalacyjnej w zakresie sieci, instalacji i urządzeń cieplnych, wentylacyjnych, gazowych, wodociągowych i kanalizacyjnych nr ewid. WKP/0114/POOB/08
Treść rysunku	Skala 1 : 100 / 1 : 1000 — Data kwiecień 2017
Profil podłużny sieci kanalizacji sanitarnej grawitacyjnej	Nr rys. 06 — Rev: A