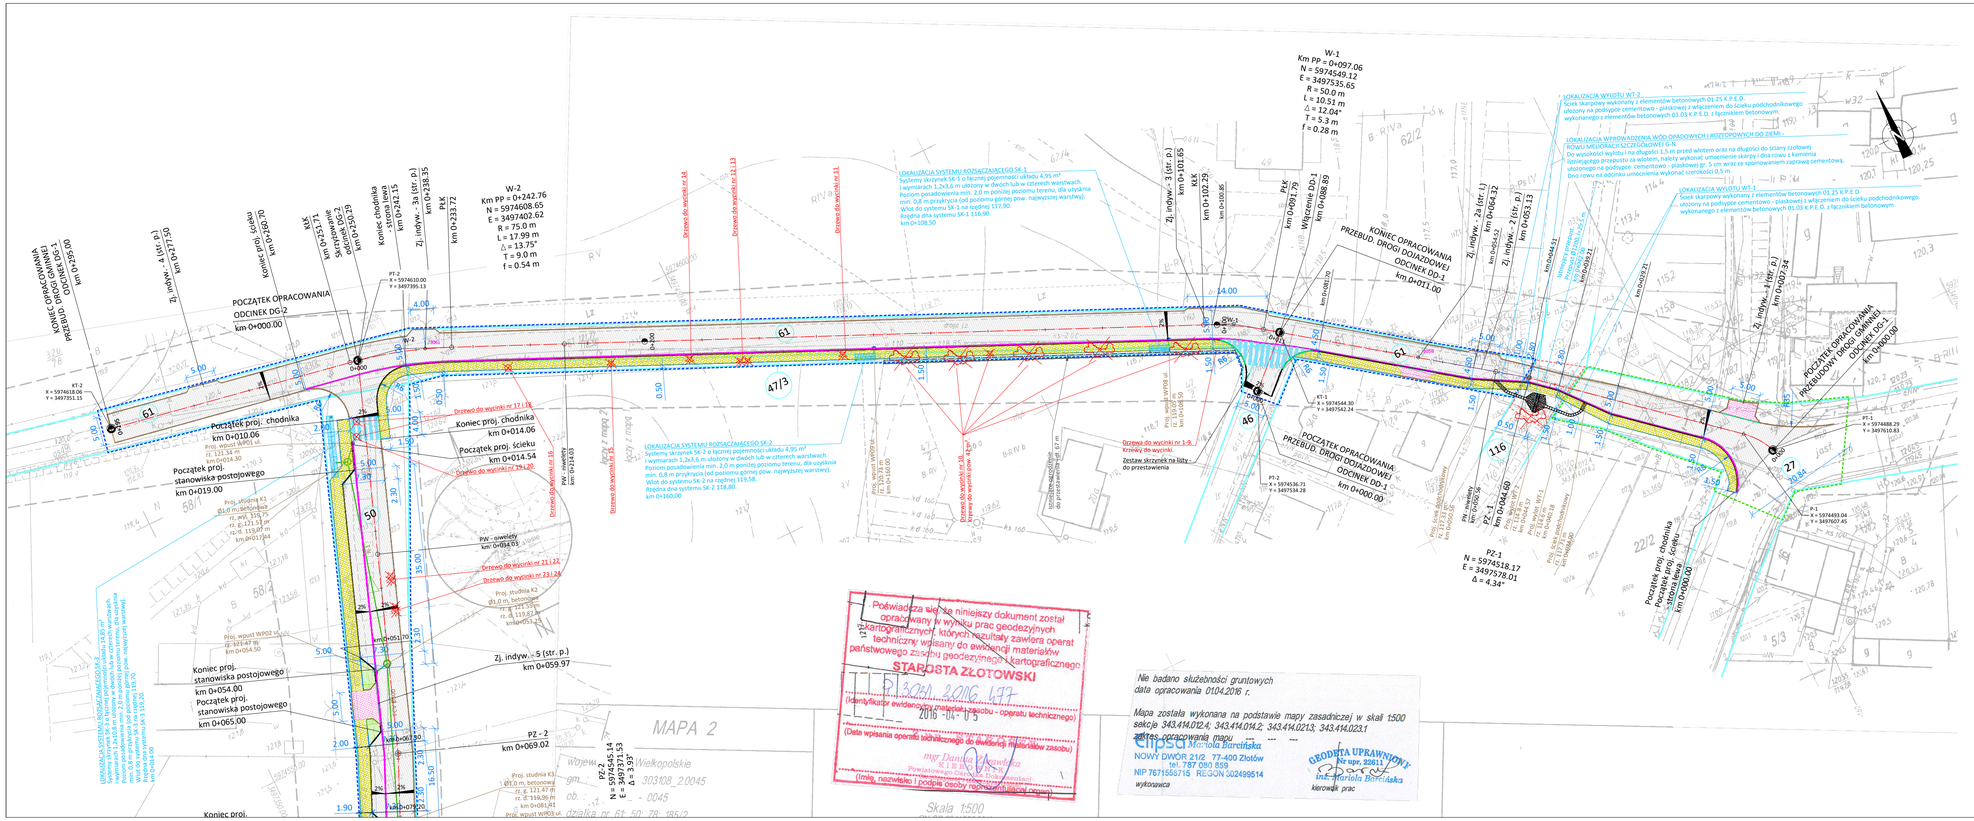

Poświadcza się że niniejszy dokument został opracowany w wyniku prac geodezyjnych i kartograficznych, których rezultaty zawiera operat techniczny, wpisany do ewidencji materiałów państwowego zasobu geodezyjnego i kartograficznego
STAROSTA ZŁOTOWSKI
P.3021.2016.177
(identyfikator ewidencyjny materiału zasobu - operatu technicznego)
2016 - 04 - 05
(Data wpisania operatu technicznego do ewidencji materiałów zasobu)
mgr Danuta Kowalska
K.T.B. PROJEKT
Przedsiębiorca Geodezyjno-Kartograficzny
(imię, nazwisko i podpis osoby reprezentującej przedsiębiorcę)

Nie badano służebności gruntowych
data opracowania 01.04.2016 r.

Mapa została wykonana na podstawie mapy zasadniczej w skali 1:500 sekcje: 343.414.022.4; 343.414.014.2; 343.414.023.3; 343.414.023.1
zakres opracowania mapy
ELIPSA Mariola Barcińska
NOWY DWÓR 21/2 77-400 Złotów
tel. 787 080 859
NIP 7671555715 REGON 302499514
wykonawca

GEODETA UPRAWNIONY
Nr upr. 23611
inż. Mariola Barcińska
kierownik prac

SCHEMAT ARKUSZY

D-1.1
D-1.2

LEGENDA

- linia rozgraniczająca teren inwestycji
- linia rozgraniczająca teren czasowego zajęcia do przebudowy dróg innej kategorii
- linia rozgraniczająca teren czasowego zajęcia wykonania obiektów budowlanych
- projektowany krawężnik betonowy
- projektowany krawężnik najazdowy - obniżony
- projektowane obrzeże chodnikowe
- projektowany opornik betonowy
- projektowany ściek przykrawężnikowy z kostki betonowej
- projektowana nawierzchnia jezdni bitumicznej
- projektowana nawierzchnia chodnika z kostki betonowej
- projektowana nawierzchnia zjazdów indywid. z kostki betonowej
- projektowane skrzynki rozsączające
- projektowana zieleń/trawa
- projektowana kanalizacja deszczowa
- projektowana studnia Ø1000
- projektowany wpust drogowy
- projektowany ściek skarpowy
- 27 granice działek
- istniejące drzewa/krzewa do wycinki
- istniejące ogrodzenie do przestawienia
- ogrodzenie po przestawieniu

JEDNOSTKA PROJEKTOWA	LPT PROJEKT Krzysztof Tomkiewicz Os. Zwycięstwa 11/96, 61-646 Poznań, NIP 763-19-28-241 REGON 363-767-915
INWESTOR	**GMINA ZŁOTÓW** ul. Leśna 7, 77-400 ZŁOTÓW
NAZWA INWESTycji	**PRZEBUDOWA DROGI GMINNEJ W MIEJSCOWOŚCI ZALESIE**
NAZWA OBIEKTU	PRZEBUDOWA DROGI WRAZ ZE ZJAZDAMI, BUDOWA SYSTEMU ODWADNIAJĄCEGO Z KANALIZACJĄ DESZCZOWĄ, PRZEBUDOWA INFRASTRUKTURY TECHNICZNEJ
ADRES OBIEKTU	działki o nr ewid. 27, 116, 61, 46, 47/3, 50, 78, 185/2 - obręb Zalesie, jednostka ewidencyjna 303108_2 - Złotów obszar wiejski, gmina Złotów, powiat złotowski , woj. wielkopolskie
STADIUM	PROJEKT WYKONAWCZY — DATA OPRACOWANIA: **05.2017** — SKALA RYSUNKU: **1:500**
NAZWA RYSUNKU	**PLAN SYTUACYJNY** odcinek DG-1 od km 0+000,00 do km 0+295,00 — NR RYS./NR ARK. **D-1.1**

FUNKCJA	IMIĘ I NAZWISKO	BRANŻA	SPECJALNOŚĆ / NR UPR.	PODPIS
PROJEKTANT	Krzysztof Tomkiewicz	drogowa	specjalność inżynieryjna drogowa nr ew. ZAP/0088/PWOD/15	
SPRAWDZAJĄCY	Tomasz Szynkowski	drogowa	specjalność inżynieryjna drogowa nr ew. ZAP/0055/POOD/12	