Rejon Dystrybucji Wałcz
ENEA Operator Sp. z o.o.
Oddział Dystrybucji Poznań
Rejon Dystrybucji Wałcz
78-600 Wałcz, ul. Bydgoska 122

tel. +48 / 67 250 17 00
faks +48 / 67 250 17 15

Wałcz, 7 lipca 2016

L.dz. OD5/RD9/ZM/DA/3295

Gmina Złotów

Ul. Leśna 7, 77-400 Złotów

Korespondencja

Krzysztof Tomkiewicz

64-646 Poznań, Os. Zwycięstwa 11/96

Wasz znak:
Dotyczy : wydania warunków likwidacji kolizji związanych z przebudową drogi.

Po analizie usytuowania naszej sieci w okolicy przebudowywanej drogi informujemy, że zgodnie z wykonanymi wyrysami geodezyjnymi nasza infrastruktura kablowa nie znajduje się w projektowanej jezdni. Jednak na etapie wykonawstwa należy poprzez dokonanie przekopów próbnych zlokalizować linie kablowe nn 0,4kV przy budynkach 49, 54a oraz do budynku na działce 58/2 od działki 51/2 i wzdłuż działki nr 45. Linia kablowe we wjazdach na posesję ochronić rurami dwudzielnymi VAVIN/arot A 110 PS o średnicy 110m.

W przypadku kolizji wzdłużnej linii kablowej z jednią należy przebudować linie kablową poza jezdnie. W załączeniu przebieg naszych linii kablowych.

ENEA Operator Sp. z o.o.
Rejon Dystrybucji Wałcz
Dział Majątku Sieciowego
Kierownik
Dariusz Arkuszyński

Ko.
1. Adresat
2. ZM/MU

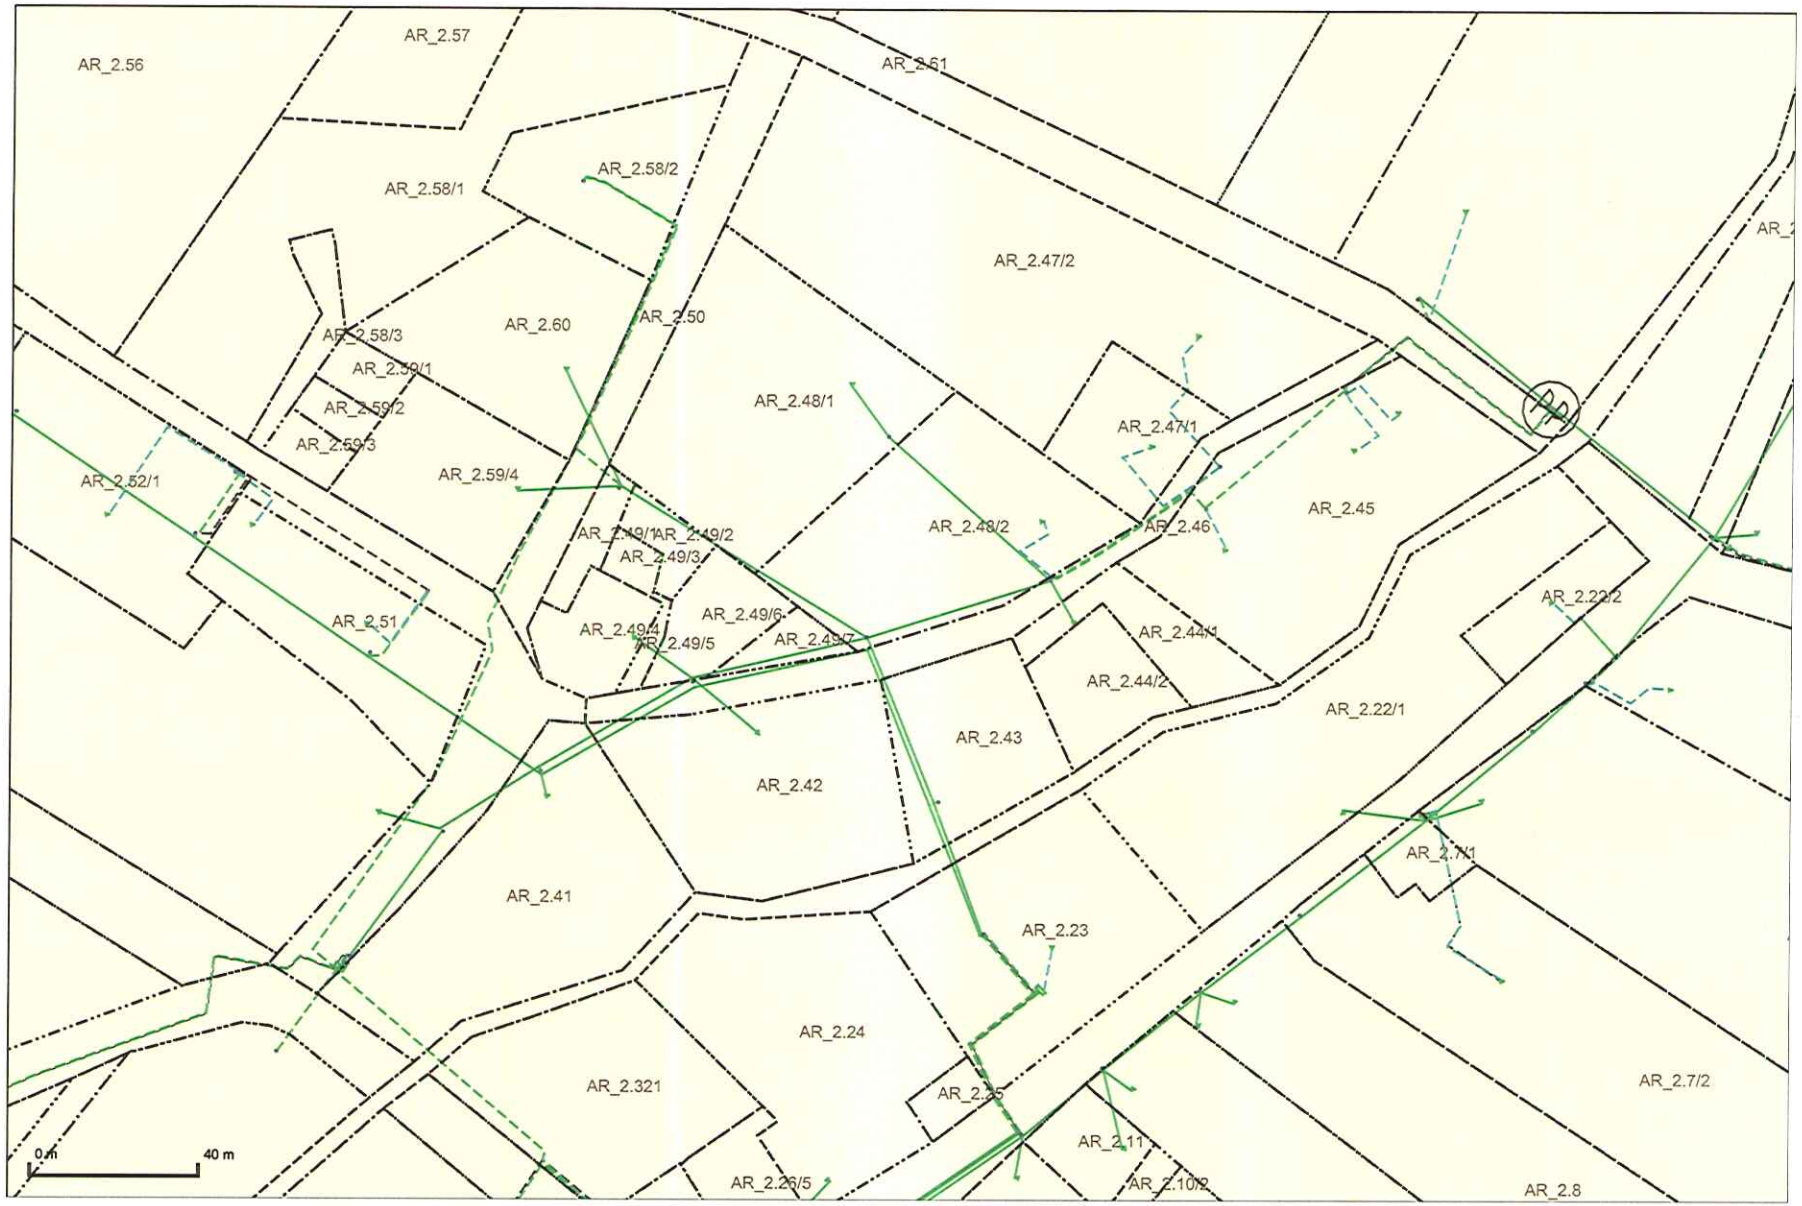
AR_2.56
AR_2.57
AR_2.61
AR_2.58/1
AR_2.58/2
AR_2.47/2
AR_2.60
AR_2.50
AR_2.58/3
AR_2.59/1
AR_2.59/2
AR_2.59/3
AR_2.48/1
AR_2.47/1
AR_2.52/1
AR_2.59/4
AR_2.45
AR_2.49/1
AR_2.49/2
AR_2.49/3
AR_2.48/2
AR_2.46
AR_2.51
AR_2.49/6
AR_2.49/4
AR_2.49/5
AR_2.49/7
AR_2.44/1
AR_2.44/2
AR_2.22/1
AR_2.43
AR_2.42
AR_2.41
AR_2.23
AR_2.24
AR_2.321
AR_2.7/2
AR_2.11
AR_2.26/5
AR_2.8
0 m
40 m

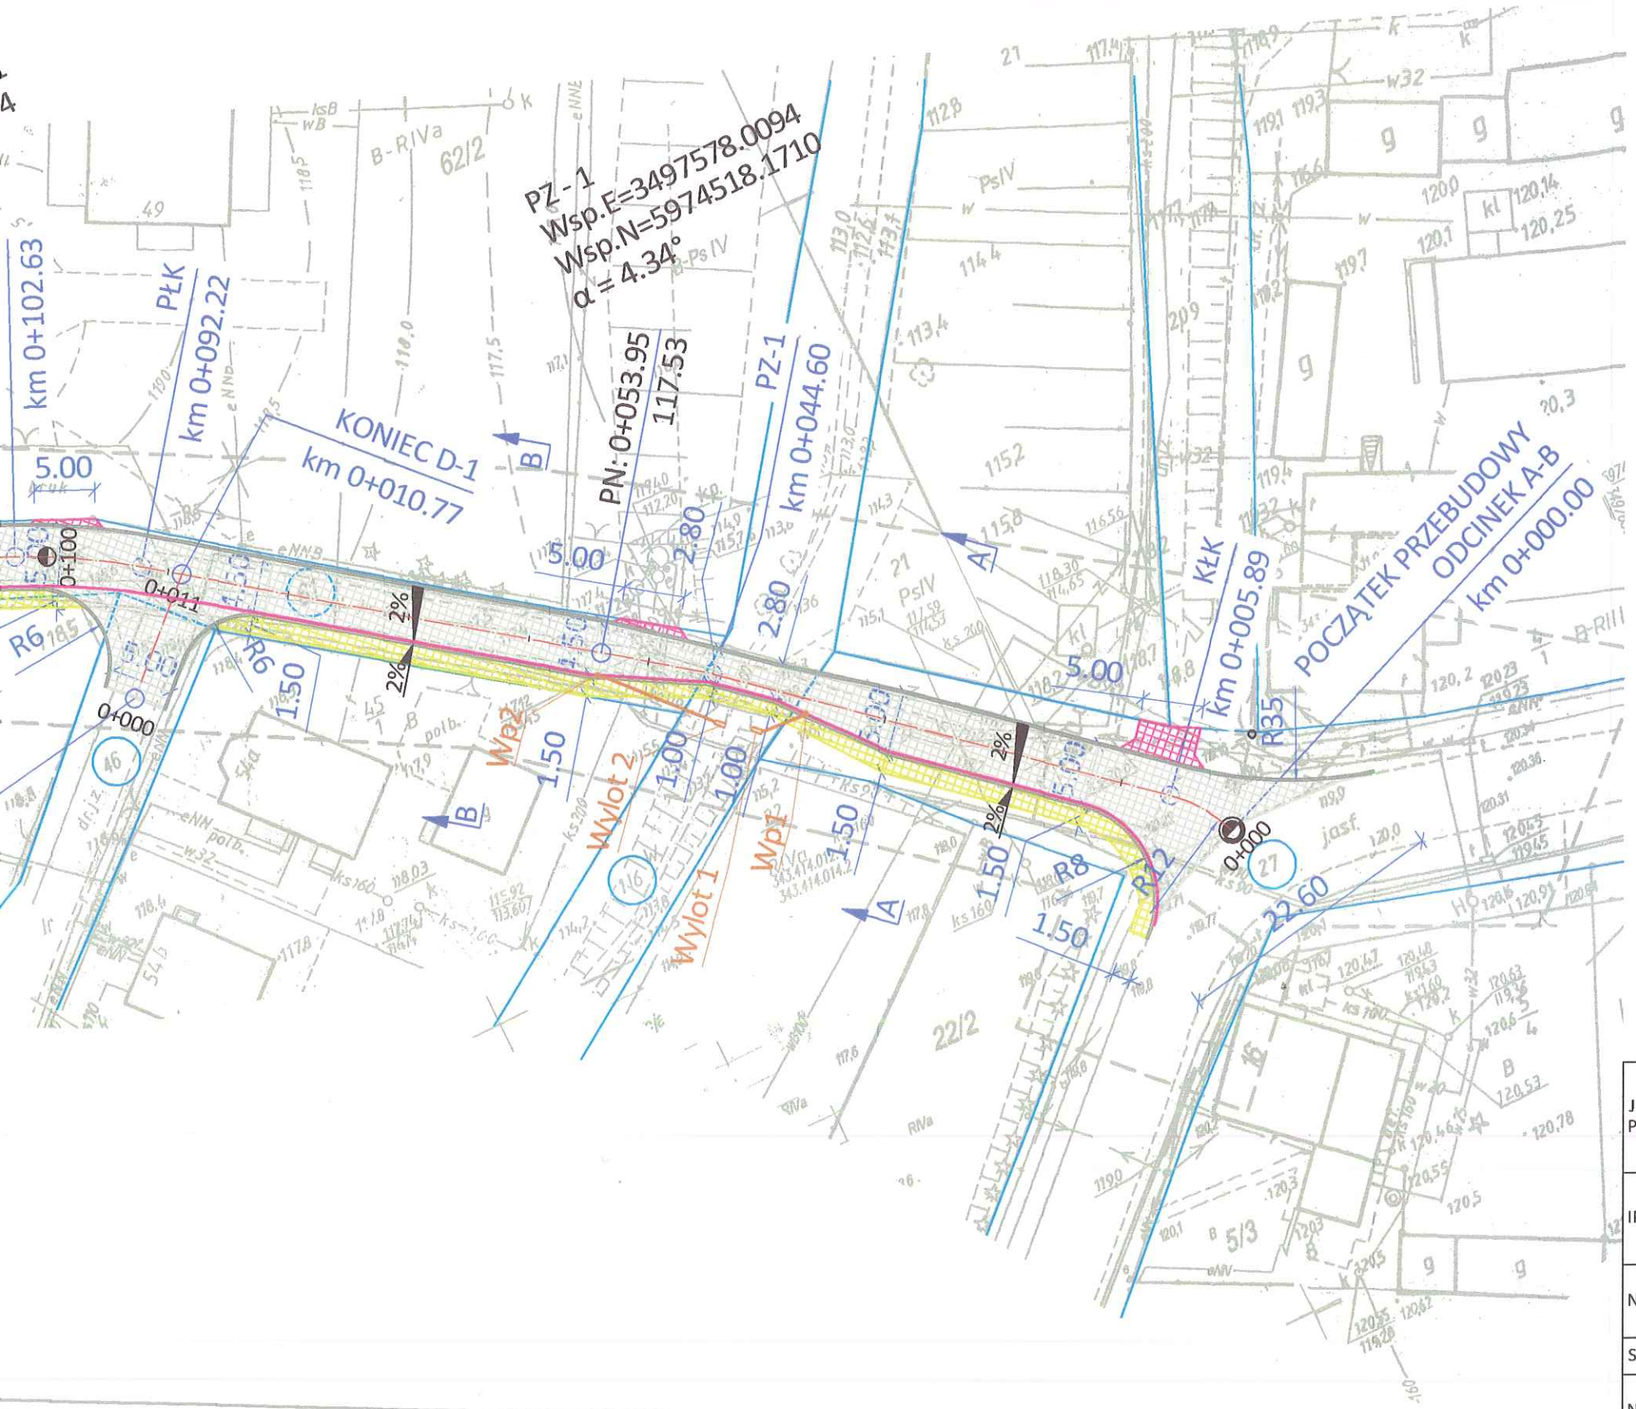

bności gruntowych

onana na podstawie mapy zasadniczej w skali 1:500
4; 343.414.014.2; 343.414.021.3; 343.414.023.1

kierownik prac

SCHEMAT ARKUSZY

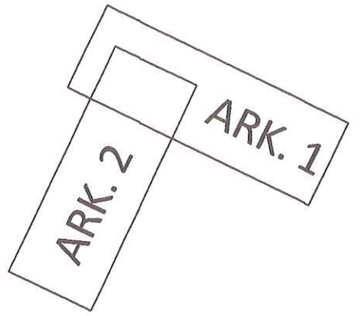

ENEA Operator Sp. z o.o.
Rejon Dystrybucji Wałcz
Dział Majątku Sieciowego
Kierownik
Dariusz Arkuszyński

LEGENDA

- POWIERZCHNIA JEZDNI
- POWIERZCHNIA CHODNIKA
- POWIERZCHNIA ZJADÓW
- GRANICE NIERUCHOMOŚCI
- ELEMENTY KANALIZACJI DESZCZOWEJ

JEDNOSTKA PROJEKTOWA	**LPT PROJEKT** Krzysztof Tomkiewicz Os. Zwycięstwa 11/96, 61-646 Poznań		
INWESTOR	URZĄD GMINY ZŁOTÓW ul. Leśna 7, 77-400 ZŁOTÓW		
NAZWA INWESTYCJI	PRZEBUDOWA DROGI GMINNEJ W MIEJSCOWOŚCI ZALESIE		
STADIUM	PROJEKT BUDOWLANY		
NAZWA OBIEKTU	PRZEBUDOWA DROGI WRAZ ZE ZJAZDAMI		
ADRES OBIEKTU	Gmina Złotów, Obręb Zalesie, nieruchomości : 27, 116, 61, 46, 50, 78, 185/2		
NAZWA RYSUNKU	Plan sytuacyjny		
	IMIĘ I NAZWISKO	BRANŻA	PODPIS
PROJEKTANT	Krzysztof Tomkiewicz uprawnienia budowlane do projektowania i kierowanie robotami budowlanymi w specjalności inżynieryjnej drogowej bez ograniczeń nr ew. ZAP/0088/PWOD/15	drogowa	
DATA	SKALA		NR RYS./NR ARK.
06.2016 r.	1:500		2/1

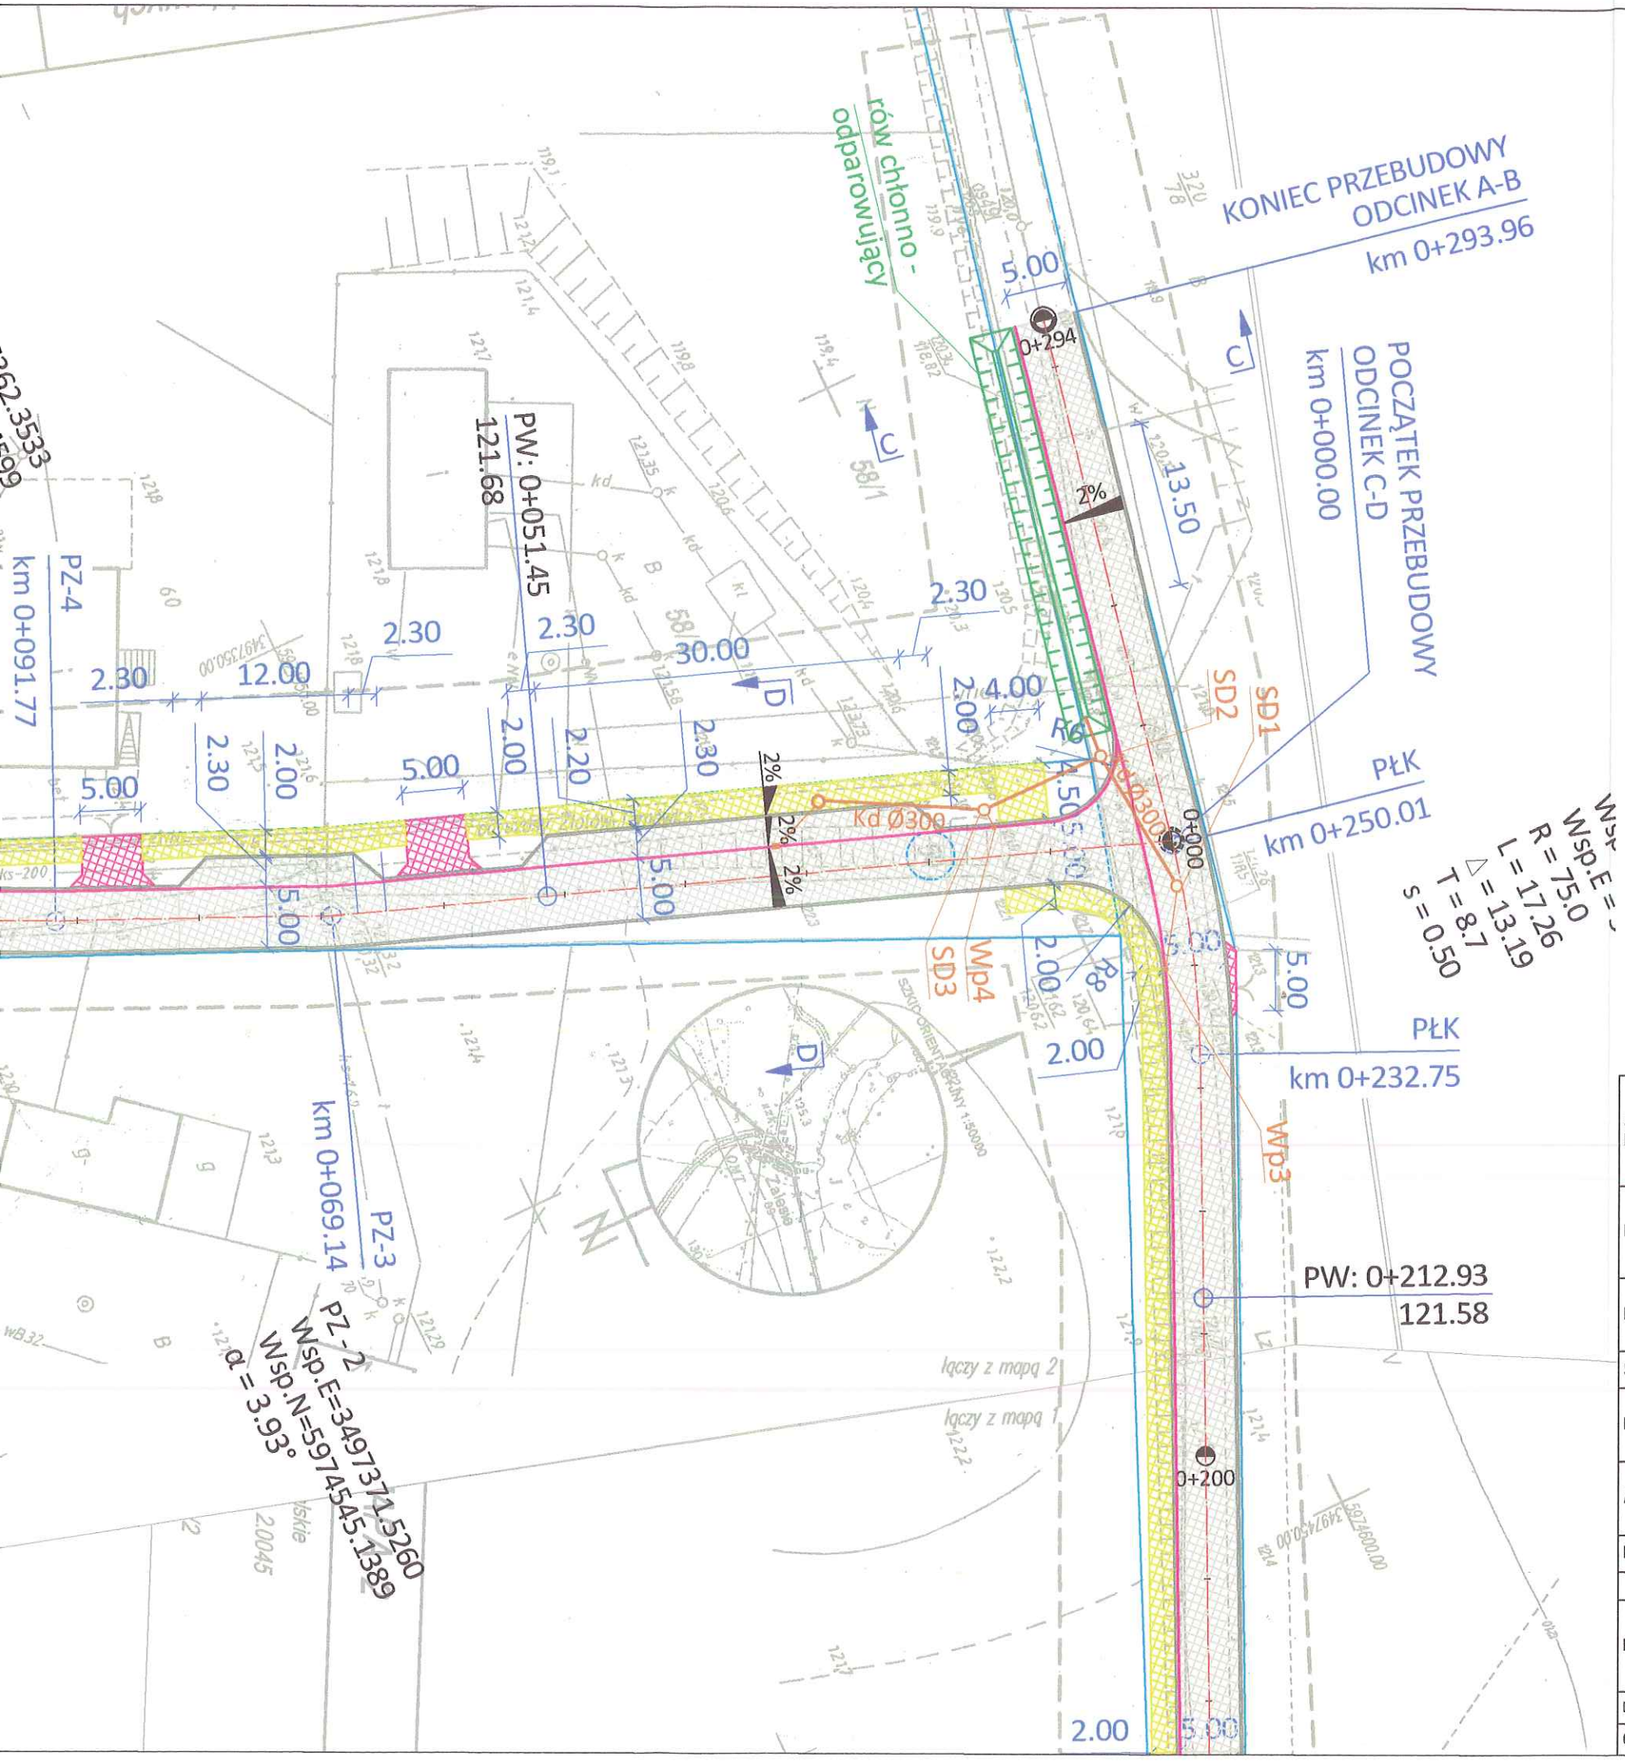

SCHEMAT ARKUSZY

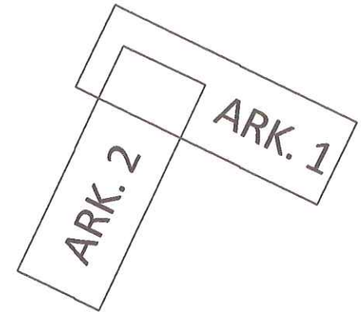

ENEA Operator Sp. z o.o.
Rejon Dystrybucji Wałcz
Dział Majątku Sieciowego
Kierownik
Dariusz Arkuszyński

LEGENDA

- POWIERZCHNIA JEZDNI
- POWIERZCHNIA CHODNIKA
- POWIERZCHNIA ZJADÓW
- GRANICE NIERUCHOMOŚCI
- ELEMENTY KANALIZACJI DESZCZOWEJ

JEDNOSTKA PROJEKTOWA	**LPT PROJEKT** Krzysztof Tomkiewicz Os. Zwycięstwa 11/96, 61-646 Poznań		
INWESTOR	URZĄD GMINY ZŁOTÓW ul. Leśna 7, 77-400 ZŁOTÓW		
NAZWA INWESTYCJI	PRZEBUDOWA DROGI GMINNEJ W MIEJSCOWOŚCI ZALESIE		
STADIUM	PROJEKT BUDOWLANY		
NAZWA OBIEKTU	PRZEBUDOWA DROGI WRAZ ZE ZJAZDAMI		
ADRES OBIEKTU	Gmina Złotów, Obręb Zalesie, nieruchomości : 27, 116, 61, 46, 50, 78, 185/2		
NAZWA RYSUNKU	Plan sytuacyjny		
	IMIĘ I NAZWISKO	BRANŻA	PODPIS
PROJEKTANT	Krzysztof Tomkiewicz uprawnienia budowlane do projektowania i kierowanie robotami budowlanymi w specjalności inżynieryjnej drogowej bez ograniczeń nr ew. ZAP/0088/PWOD/15	drogowa	
DATA	SKALA		NR RYS./NR ARK.
06.2016 r.	1:500		2/2