


D1-aluminiowe-1szt.


U=1,1 W/m²K

szyba antywłamaniowa

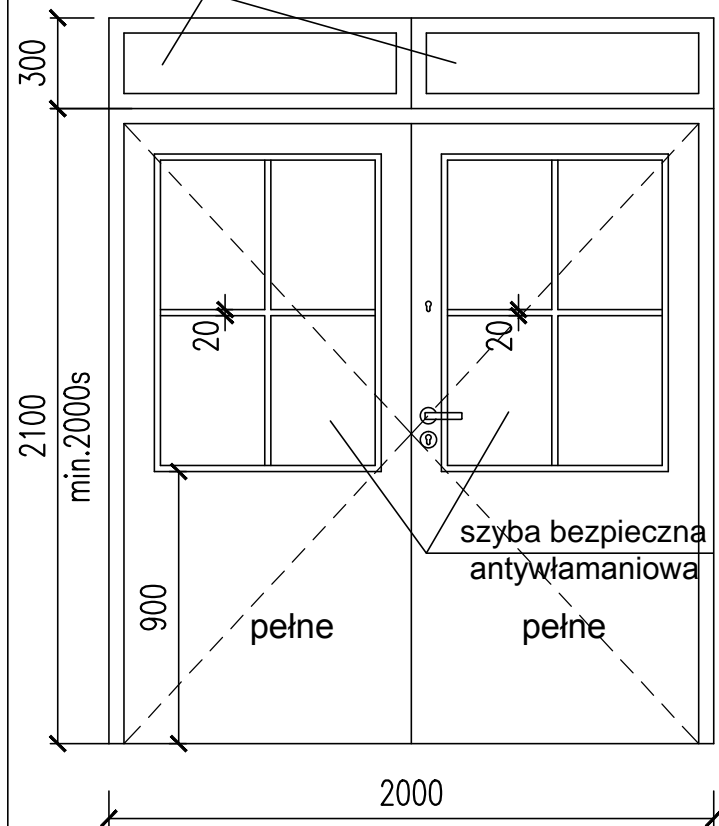


D2-aluminiowe-1szt.


U=1,8 W/m²K

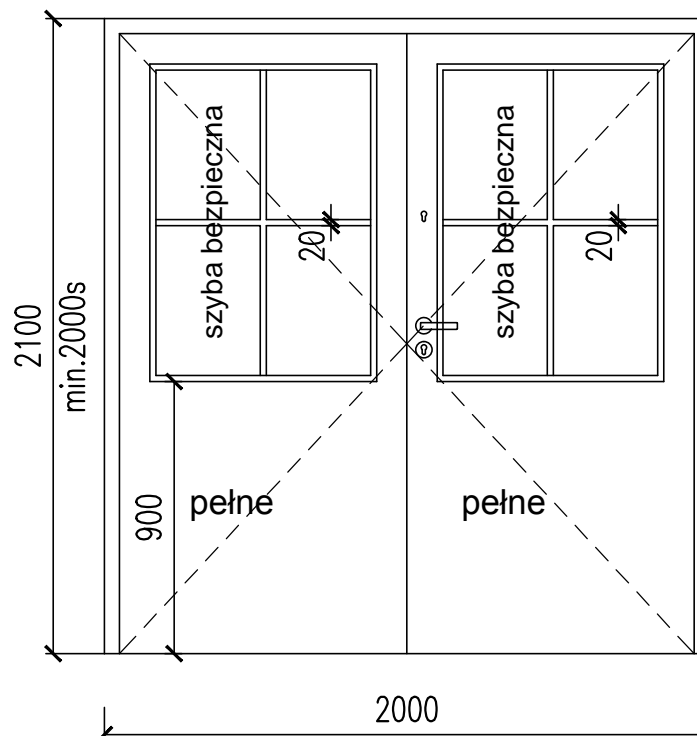


D3-1szt.

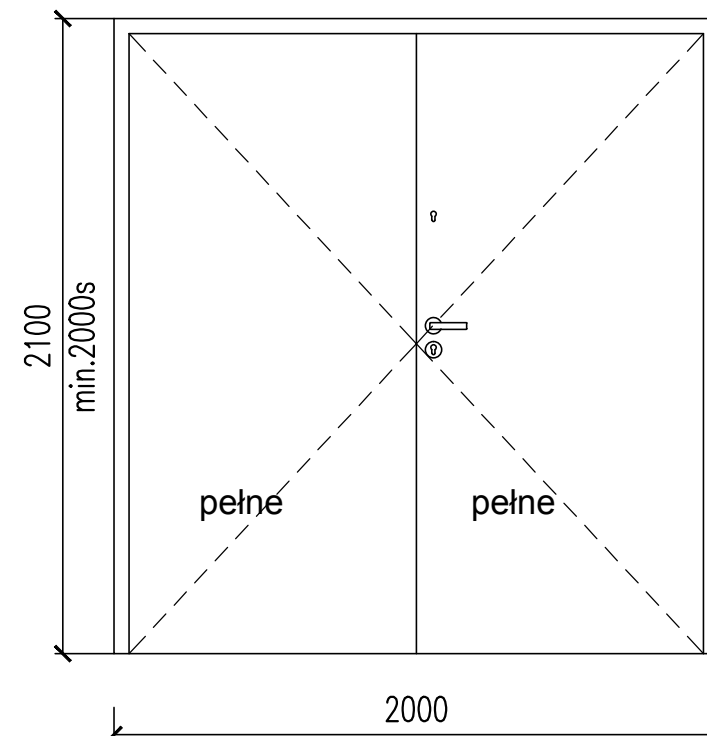


D4-5szt.

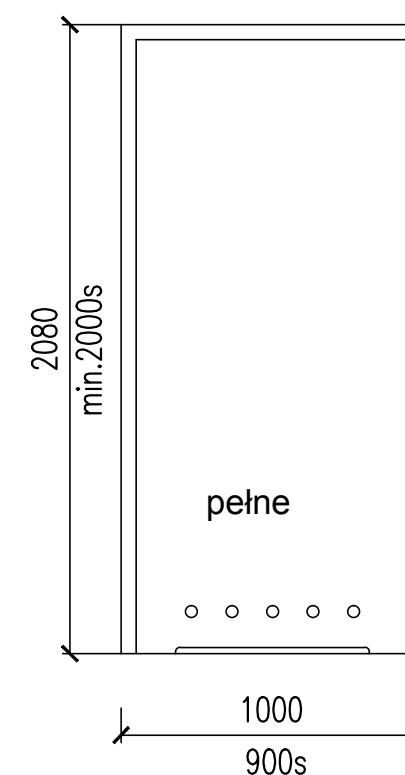

D5-1szt.

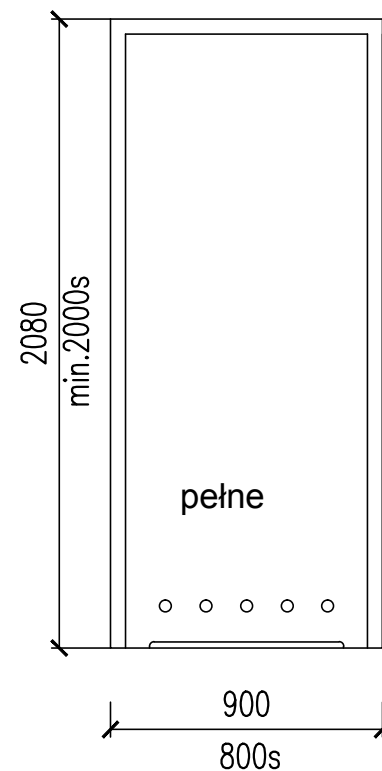


D6-1szt.

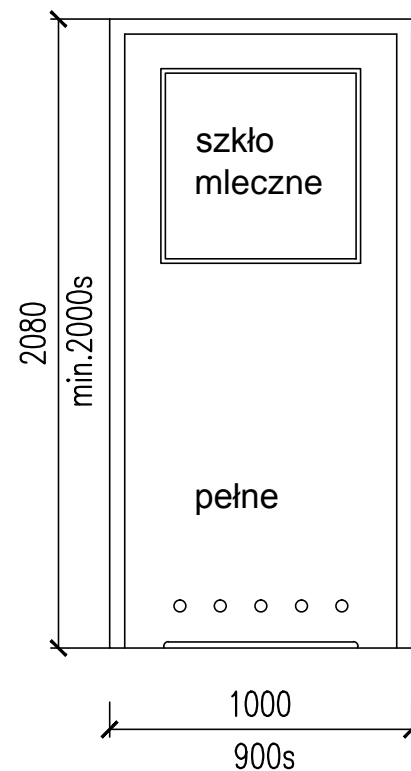


D7-1szt.

metalowe
p.poż EI30

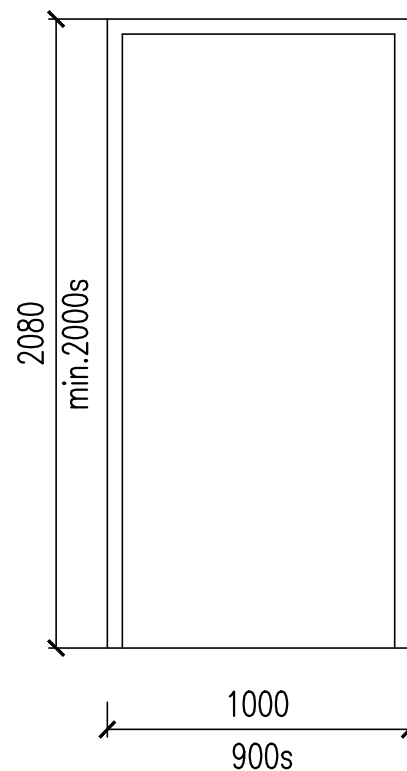


D8-1szt.

U=1,1 W/m²K
KMT 55 PLUS lub
równoważne

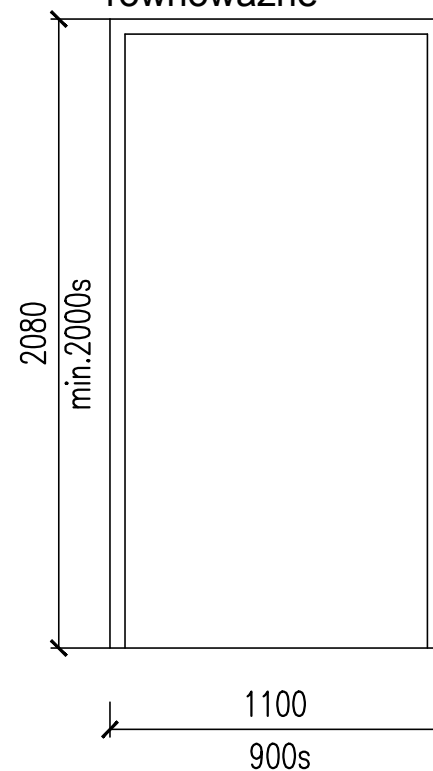

D9-1szt.

U=1,1 W/m²K
KMT 55 PLUS lub
równoważne

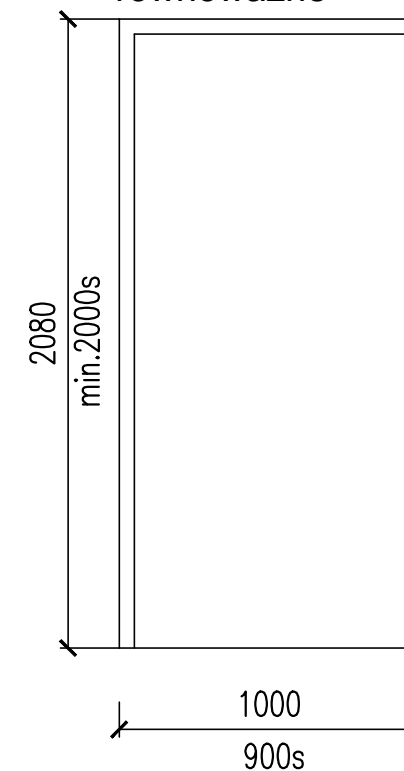

Uwaga:

- wymiary otworów pod montaż stolarki drzwiowej dopasować do konkretnego producenta drzwi
- przed zamówieniem stolarki pobrać wymiary otworów
- drzwi obustronnie w kolorze dąb

PRZEDSIĘBIORSTWO HANDLOWO-USŁUGOWE
"ZODIAK" - EWA ZAWISTOWSKA
ul. Zdobywców Wału Pomorskiego 41; 64-965 Okonek
NIP: 767-125-49-49, tel. kom. 695 385 007
e-mail: ewa9@o2.pl lub andrzejzawistowski@o2.pl

PROJEKT ZAMIENNY

TEMAT: STOLARKA DRZWIOWA

OBIEKT: Świetlica Wiejska w Stawnicy, gmina Złotów

INWESTOR: Gmina Złotów
ul. Leśna 7
77-400 Złotów

STADIUM: PROJEKT BUDOWLANY

BRANŻA: ARCHITEKTURA

AUTORZY DOKUMENTACJI:

BRANŻA	IMIĘ I NAZWISKO	PODPIS
Projektował:	mgr inż. arch. PIOTR ADAMOWSKI UPR. BUD. NR PO/KK/227/2008	
Sprawdził:	mgr inż. arch. Tadeusz Tylka UPR. BUD. NR NN-8345/474/81	
Opracował:	inż. ANDRZEJ ZAWISTOWSKI	
	SKALA: 1:25	DATA OPRACOWANIA: 03/2018