

RZUT KONSTRUKCJI DACHU PŁASKIEGO, skala 1:50

Uwaga:



- drewno C24
- drewno zabezpieczyć biologicznie i chemicznie oraz p.poż. do stopnia niezapalności

Zestawienie elementów drewnianych:

1. BELKA 12/22cm, L=5,9m x 12szt. =1,869m³
 2. MURŁATA 8/14cm, L=10,3m x 1szt. =0,115m³
 3. KONTRŁATA 2,5/6cm, L=5,8m x 12szt. =0,104m³
 4. ŁATY 4/6cm, L=4,0m x 24szt. =0,230m³
 5. ŁATY 4/6cm, L=2,5m x 12szt. =0,072m³
- RAZEM =2,390m³

Zestawienie elementów stalowych:

1. L 120x120x10, L=10,5m x 1szt. x 18,20kg/m =191kg
 2. BL 120x120x10 x 22szt. =24,86kg
 3. KOTWY M20, L=0,5m x 22szt. =11,0m x 2,0kg/m=22,0kg
 5. BL 100x120x8 x 12szt. =11,40kg
- RAZEM =249,26kg

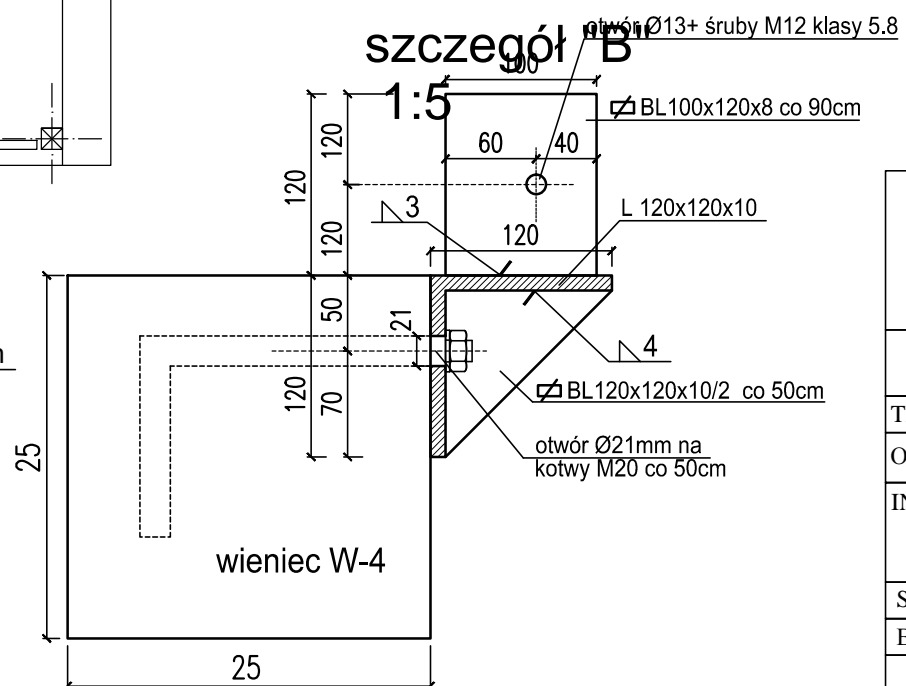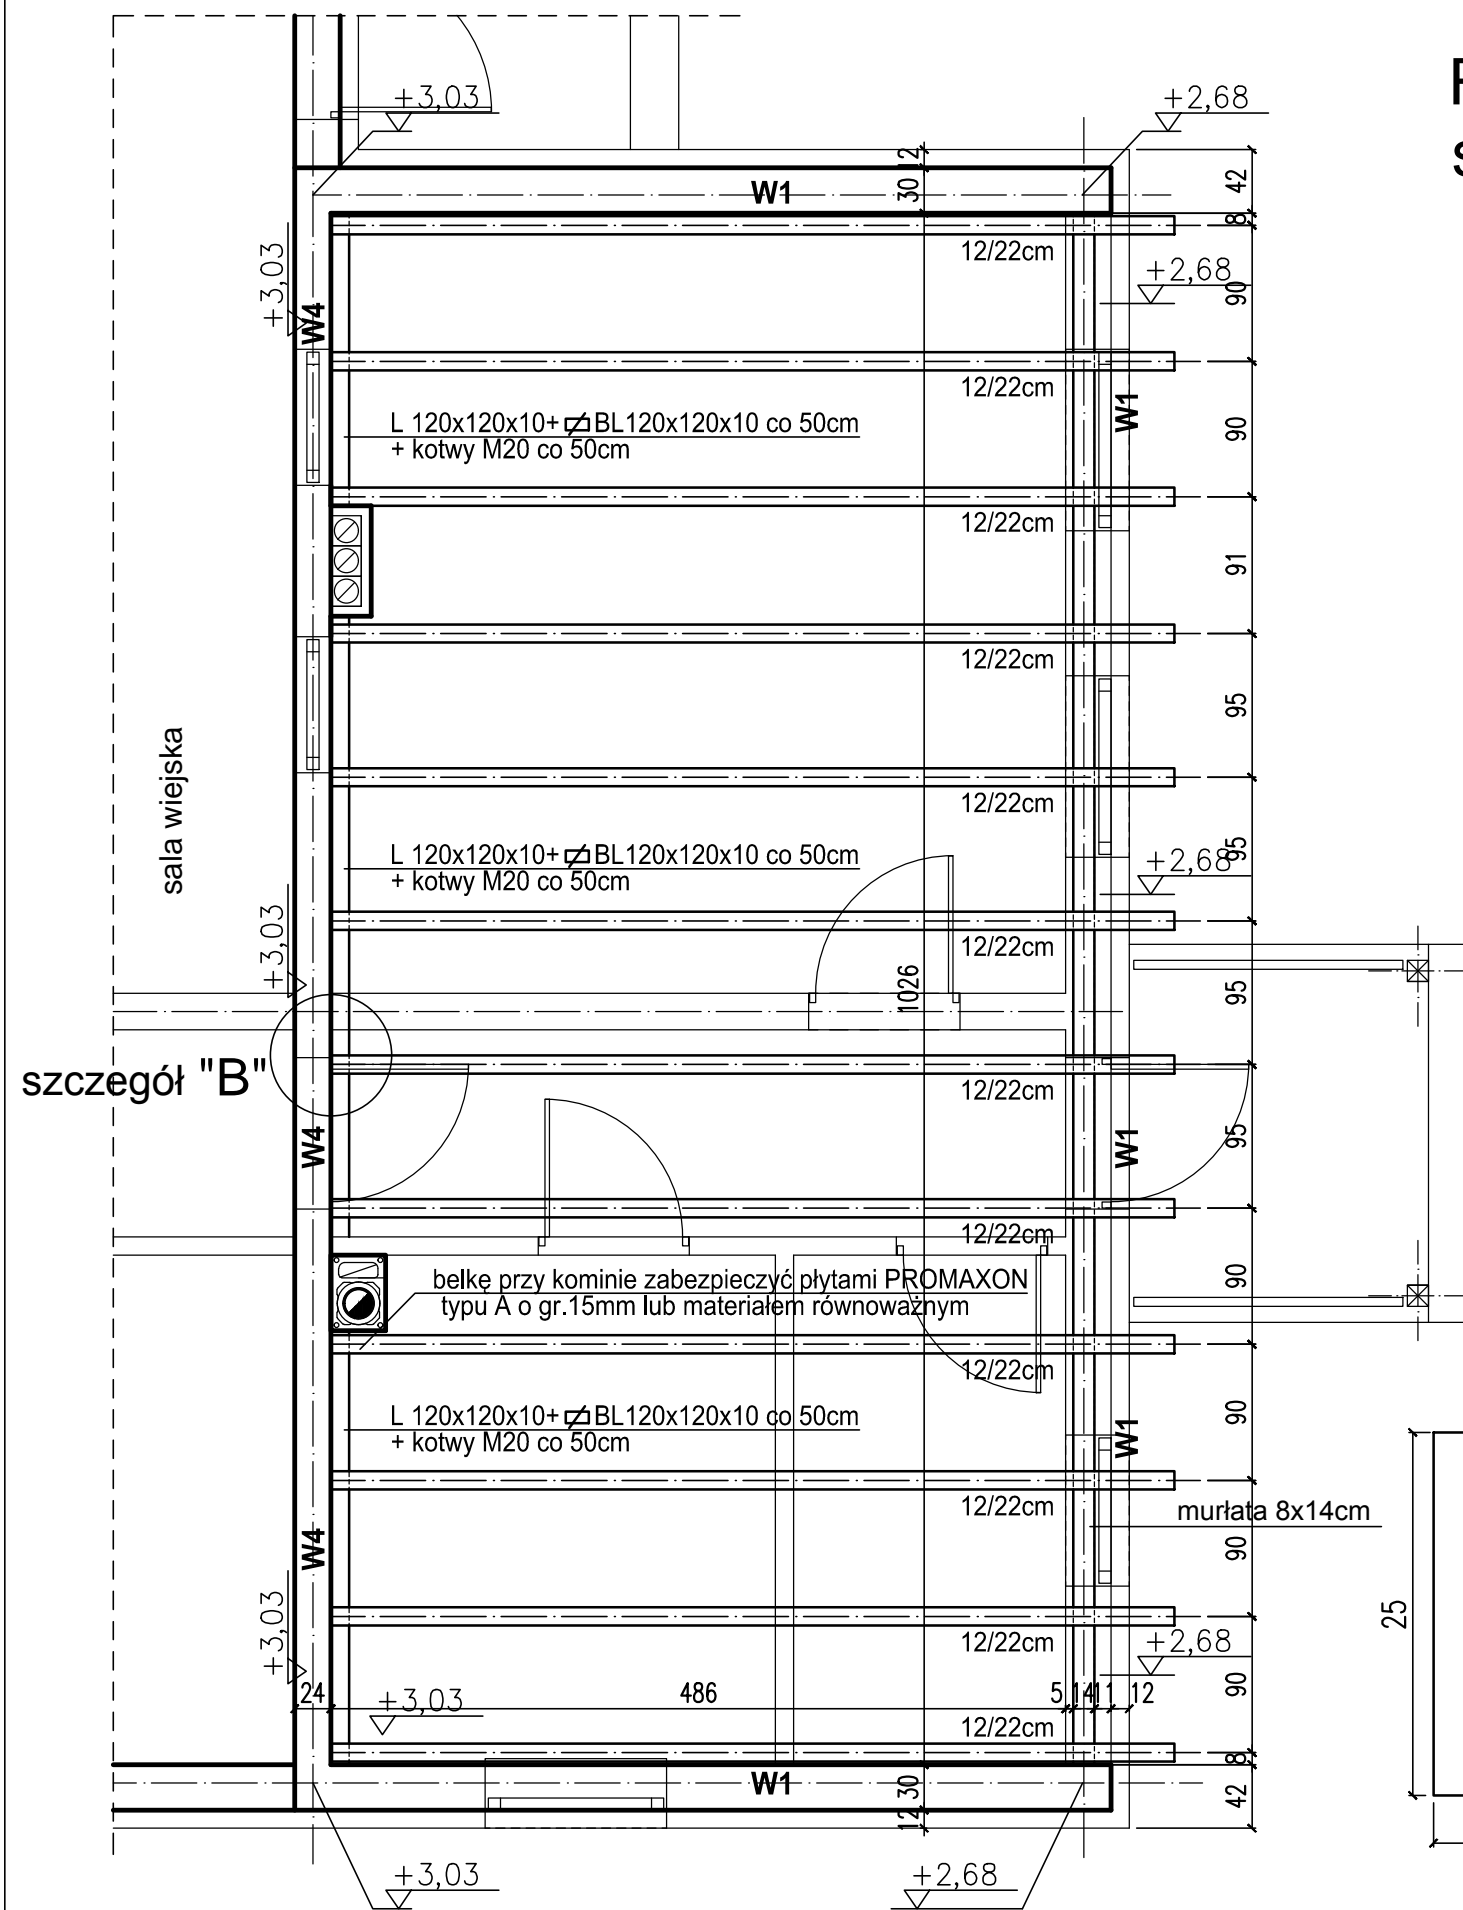

PRZEDSIĘBIORSTWO HANDLOWO-USŁUGOWE "ZODIAK" - EWA ZAWISTOWSKA ul. Zdobywców Wału Pomorskiego 41; 64-965 Okonek NIP: 767-125-49-49, tel. kom. 695 385 007 e-mail: ewa9@o2.pl lub andrzejzawistowski@o2.pl		
PROJEKT ZAMIENNY		
TEMAT:	RZUT KONSTRUKCJI DACHU PŁASKIEGO	
OBIEKT:	Świetlica Wiejska w Stawnicy, gmina Złotów	
INWESTOR:	Gmina Złotów ul. Leśna 7 77-400 Złotów	
STADIUM:	PROJEKT BUDOWLANY	
BRANŻA:	KONSTRUKCJA	
AUTORZY DOKUMENTACJI:		
BRANŻA	IMIĘ I NAZWISKO	PODPIS
Projektował:	inż. AGNIESZKA TOPYŁA UPR. BUD.NR ZAP/0136/PWOK/09	
Sprawdził:	mgr inż. STANISŁAW CZEBRESZUK UPR. BUD. NR : UAN-8345/1106/87	
Opracował:	inż. ANDRZEJ ZAWISTOWSKI	
NR RYSUNKU:	SKALA: 1:50	DATA OPRACOWANIA: 03/2018