




Odsunięcia od osi	-3.10	-3.05	-2.70	-2.50	0.00	2.50	3.25	3.38
Rzędne drogi	119.87	119.84	119.83	119.85	119.90	119.95	119.87	119.96
Rzędne terenu	119.87	119.84	119.83	119.85	119.87	119.94	119.96	119.96

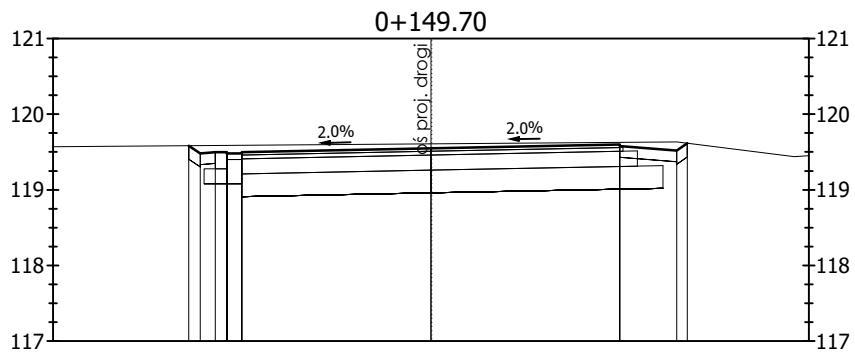

Odsunięcia od osi	-3.20	-3.05	-2.70	-2.50	0.00	2.50	3.25	3.39
Rzędne drogi	119.58	119.48	119.48	119.50	119.55	119.60	119.52	119.61
Rzędne terenu	119.58	119.59	119.59	119.59	119.61	119.63	119.63	119.61

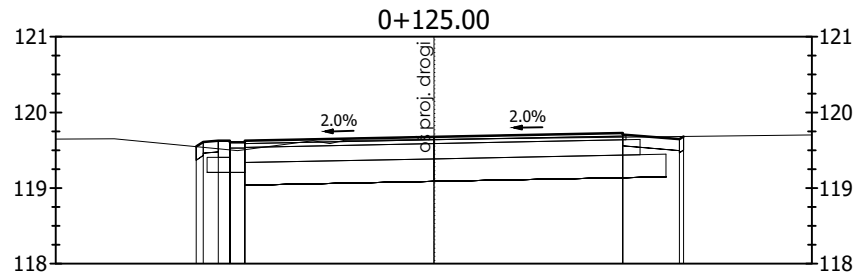

Odsunięcia od osi	-3.14	-3.05	-2.70	-2.50	0.00	2.50	3.25	3.30
Rzędne drogi	119.55	119.61	119.61	119.63	119.68	119.73	119.65	119.68
Rzędne terenu	119.55	119.54	119.51	119.51	119.64	119.67	119.68	119.68

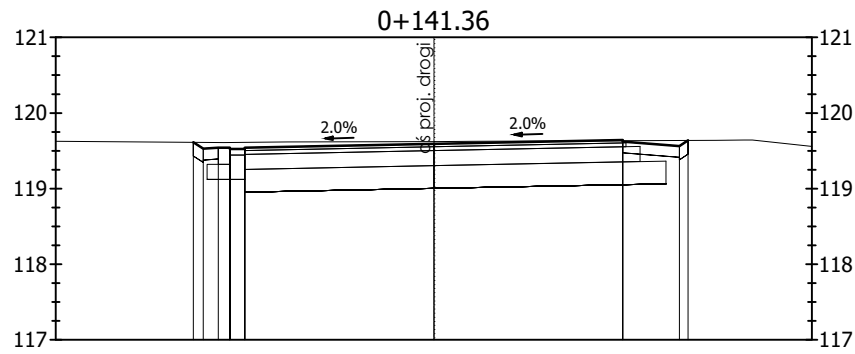

Odsunięcia od osi	-3.18	-3.05	-2.70	-2.50	0.00	2.50	3.25	3.36
Rzędne drogi	119.61	119.53	119.52	119.54	119.59	119.64	119.56	119.64
Rzędne terenu	119.61	119.61	119.61	119.61	119.62	119.63	119.64	119.64

BRANŻA : drogowa	Przebudowa drogi w Świętej		
DATA : 12.2016	TEMAT :	Przekroje poprzeczne – – DG Święta nr 1	SKALA 1:100
ADRES :	Święta dz nr:287/9, 289, 290, 291, 303, 310/1, 310/2		NR RYS. 4.1 ark 3
INWESTOR:	Gmina Złotów ul. Leśna 7, 77–400 Złotów		
PROJEKTANT:			