


PROFIL SIECI WODOCIĄGOWEJ

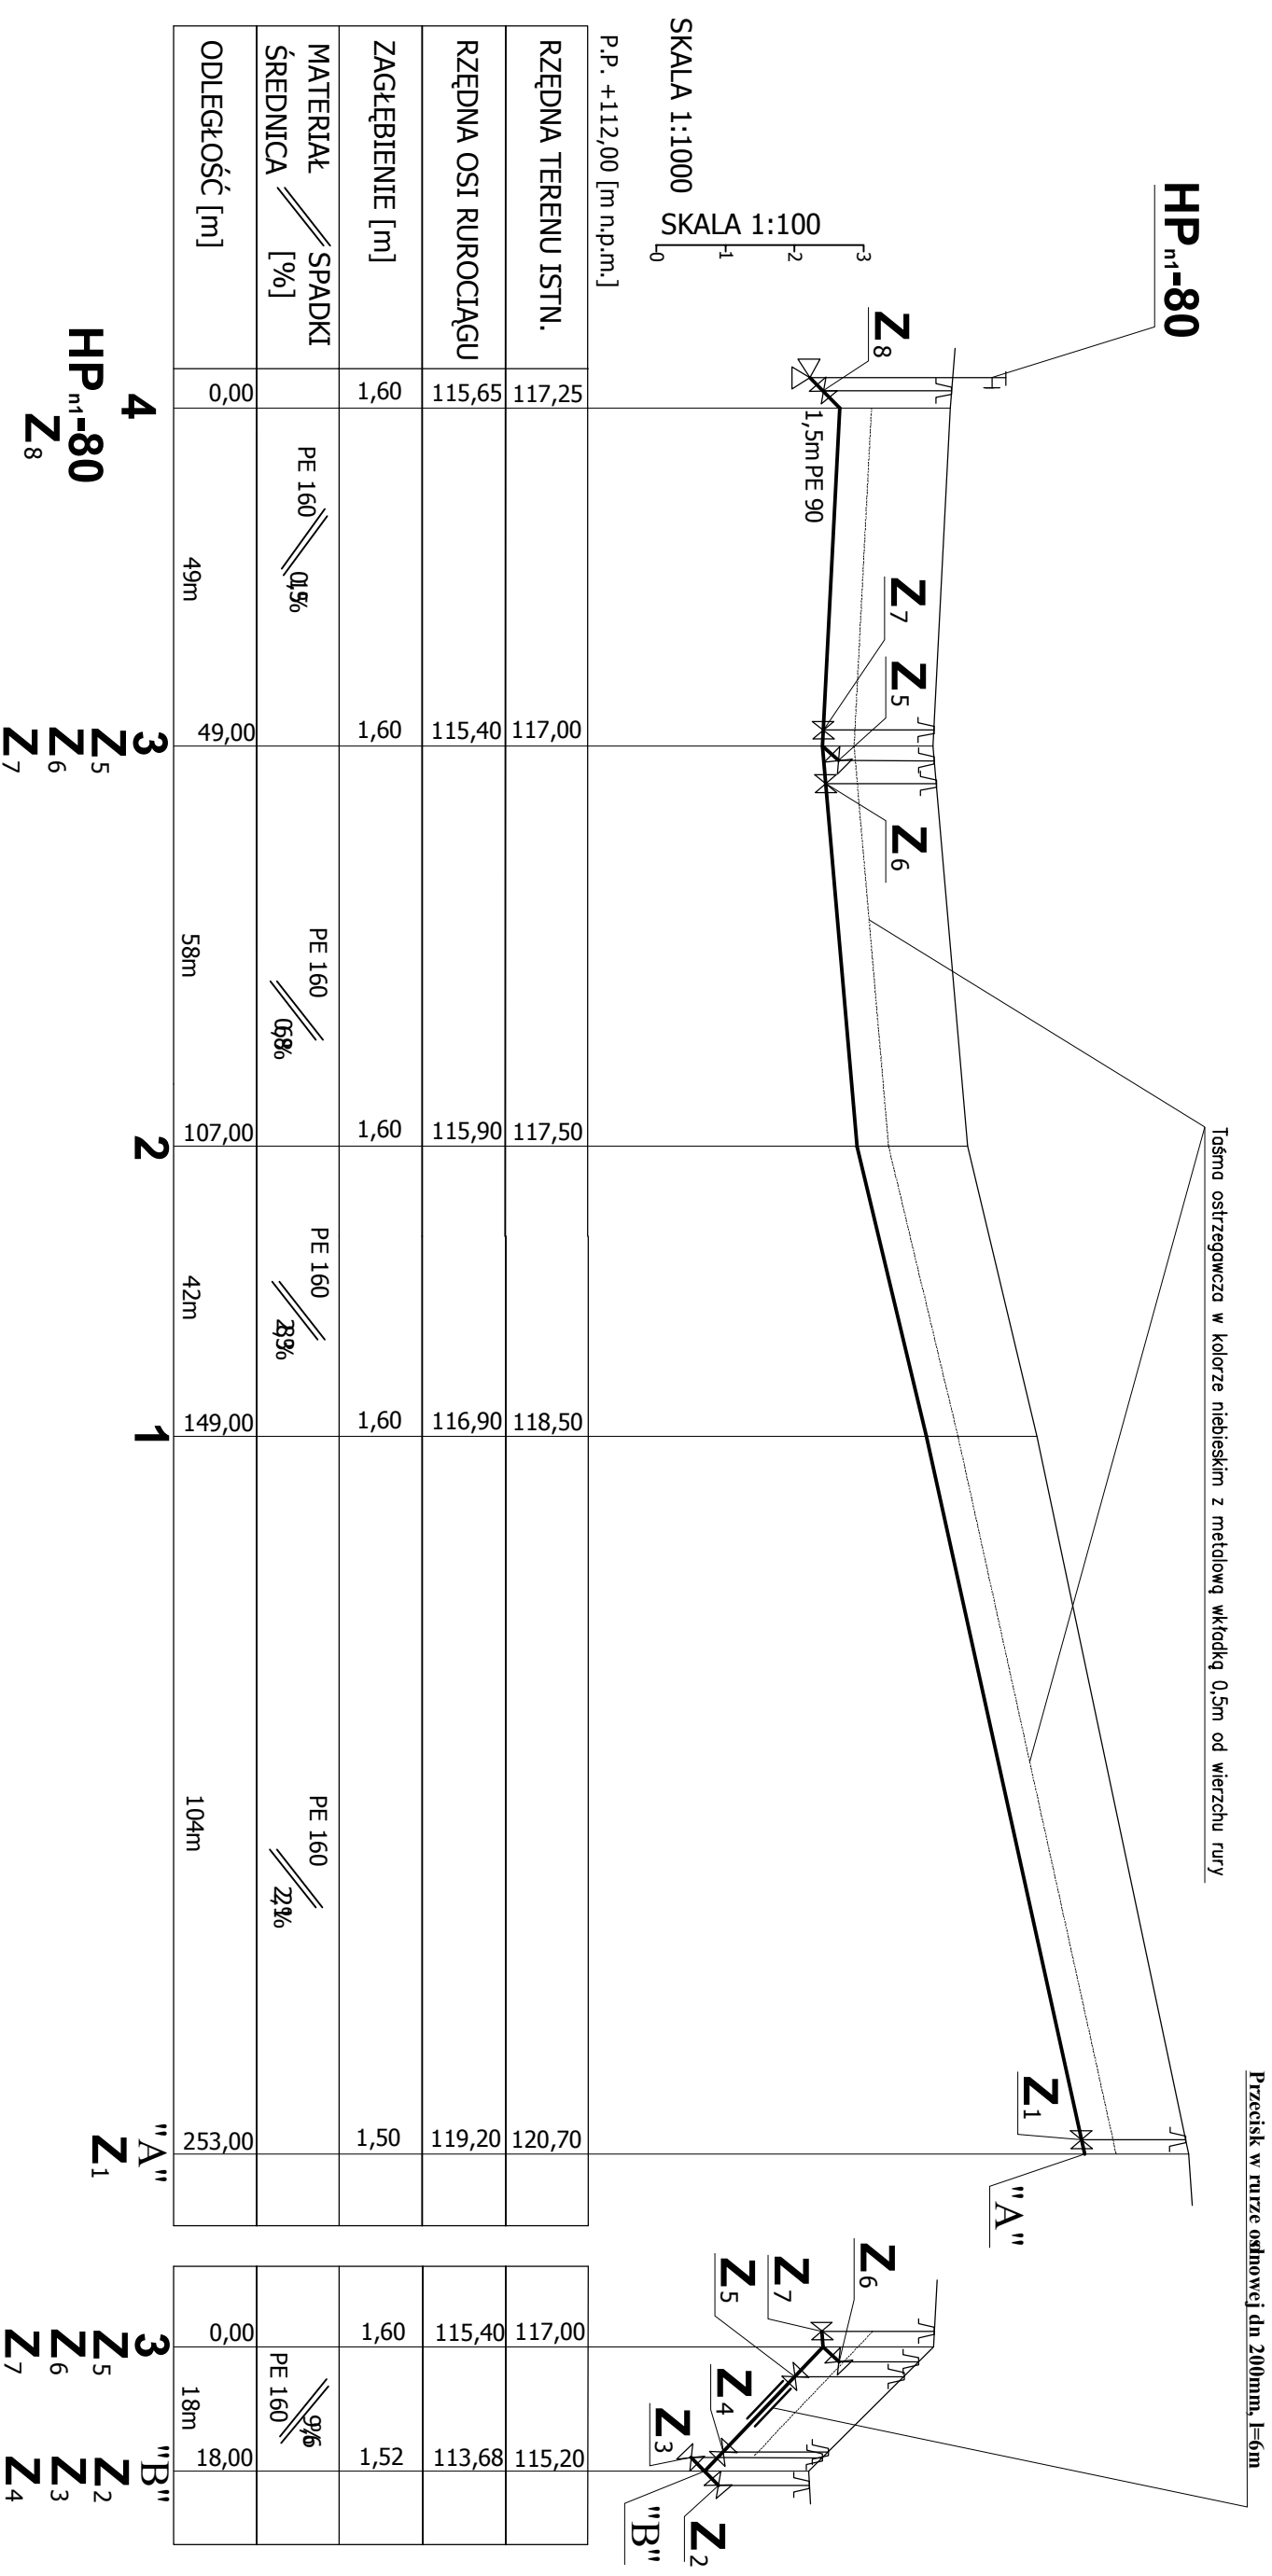

| | | | |
|---|---|---|--|
| ZYGMUNT CHOCHOŁOWSKI 75-814 KOSZALIN ul. Szeroka 26/3 | | Data | |
| OBIEKT | Bieć wodociągowa rozdzielcza | | |
| ADRES | Teren pod zabudowę mieszkaniową w m. Dzierżążenka, gm. Ziółków, dz. nr 332, 45, 117/1, 109, 106/8 | opracow. | |
| INWESTOR | Gmina Ziółków, ul. Leśna 7, 77-400 Ziółków | 2018/04 | |
| Profil sieci wodociągowej 1:1000/100 | | | |
| Branża: SANITARNIA WODOCIĄGOWA | | Nr. rys. | |
| Stadium opracowania: PROJEKT BUDOWLANY | | | |
| Projektant | Nr. uprawnień | Sprawdził | |
| techn. Zygmunt Chocholowski | GT-V-63/77 | mgr inż. Marek Szwałgun | |
| | w zakresie sieci i instalacji sanitarnych (ZDIB-ZAF/ISZ244/01) | WKP/0353/P/OOS/12 | |
| Podpis | | Instalacji sanitarnych (WKP/IS/0087/13) | |
| S | | 2 | |