



Zakład Wodociągów i Kanalizacji

Gminy Złotów Sp.z o.o.

ul. Leśna 7, 77-400 Złotów

NIP: 767-15-68-292

tel. 67 265 11 00

fax: 67 265 11 00

www.zwikgz.pl

Złotów, dnia 13.04.2018r.

Nr 8/2018

Gmina Złotów

ul. Leśna 7

77-400 Złotów

Warunki przyłączenia do sieci wodociągowej i/lub kanalizacyjnej wodociągowej

W odpowiedzi na wniosek z dnia **06.04.2018r.** wyrażam zgodę na budowę nowej sieci wodociągowej we wsi **Dzierżążenko dz. nr 332, 45, 117/1 i 106/8.**

POSTANOWIENIA OGÓLNE

1. Opracować projekt włączenia sieci wodociągowej/kanalizacyjnej do gminnej sieci wodociągowej/kanalizacyjnej w sposób zgodny z wymaganiami ustawy „Prawo budowlane”, przepisami i obowiązującymi Polskimi Normami oraz zasadami wiedzy technicznej.
2. Na czas budowy Inwestor zapewni staraniem i na koszt własny dostawę wody pitnej oraz transport ścieków z kolektora sanitarnego w obszarze koniecznego wyłączenia.
3. W miejscach występowania gruntów gliniastych, ilów itp. sieć wodociągową, kanalizacyjną wykonać z podsypką, obsypką i zasypką piaskową.
4. **Uzgodnić z Zakładem Wodociągów i Kanalizacji Gminy Złotów Sp. z o.o. przystąpienie do robót budowlano – montażowych na co najmniej trzy dni przed ich rozpoczęciem, celem uczestniczenia w odbiorze zanikowym, próbach szczelności i odbiorze końcowym. Wyniki prób i odbiorów będą potwierdzane przez strony w protokółach.**
5. Dokumentacja techniczna winna zawierać między innymi:
 - a) miejsce i sposób włączenia nowej sieci do istniejącej sieci,
 - b) mapę z wyrysowaniem przebiegu sieci wodociągowej/ kanalizacyjnej
6. Po zakończeniu budowy sieci i przyłączy wodociągowych i kanalizacyjnych Inwestor zobowiązany jest zgłosić do odbioru końcowego, przedłożyć i przekazać do Zakładu Wodociągów i Kanalizacji Gminy Złotów Sp. z o.o.:
 - a) geodezyjne wyznaczenie terenu,
 - b) geodezyjną inwentaryzację powykonawczą obejmującą położenie na gruncie,
 - c) potwierdzenie przez uprawnionego geodetę zgodności lub rozbieżności realizacji z projektem budowlanym przez właściwy wpis w dzienniku,

- d) dokumentację budowlaną powykonawczą,
- e) **protokół odbioru robót zanikowych lub właściwy wpis w dokumentacji budowlanej.**

POSTANOWIENIA KOŃCOWE

7. Do budowy urządzeń wodociągowych :
 - a) zobowiązujemy do ułożenia taśmy ostrzegawczo-lokalizacyjnej metalizowanej koloru niebieskiego z napisem „woda” 0,8 metra pod powierzchnią terenu w osi instalacji wodociągowej,
 - b) zobowiązujemy do ułożenia taśmy ostrzegawczo-lokalizacyjnej metalizowanej koloru brązowego z napisem „kanalizacja” 0,8 metra pod powierzchnią terenu w osi instalacji kanalizacyjnej,
 - c) stosować materiały cechowane na ciśnienie 1 MPa do budowy sieci wodociągowej,
 8. Zakład utrzymuje i eksploatuje urządzenia wodociągowe i kanalizacyjne zgodne z Rozporządzeniem Ministrów z dnia 18.12.1996r. (Dz.U. Nr 151, poz. 716 wraz z późniejszymi zmianami.)
 9. W przypadku nielegalnego lub nieprawidłowego wykonania sieci wodociągowej, kanalizacyjnej Zakładowi Wodociągów i Kanalizacji Gminy Złotów Sp. z o.o. przysługuje prawo odcięcia dostawy wody i zamknięcia wybudowanej sieci kanalizacyjnej.
 10. Inwestor przekaze nieodpłatnie Zakładowi Wodociągów i Kanalizacji Gminy Złotów Sp. z o.o., po jednym egzemplarzu, przy odbiorze końcowym, niżej wymienione dokumenty:
 - a) projekt techniczny powykonawczy wraz z pozwoleniem na budowę
 - b) protokół robót zanikowych,
 - c) protokół płukania, prób szczelności oraz próby ciśnieniowej i dezynfekcji sieci,
 - d) protokół z przeprowadzonych badań jakości wody
 - e) operat geodezyjny wraz z światłokopią inwentaryzacji powykonawczej.
 11. Wydanie „ warunków...” jest nieodpłatne. Warunki niniejsze ważne są dwa lata od dnia ich wydania.
 12. Wykonanie sieci wodociągowych, kanalizacyjnych bez zezwolenia będzie traktowane jako nielegalny pobór wody lub ścieków.
 13. Zastrzeżenie do niniejszych warunków należy zgłaszać pisemnie w terminie 30 dni od dnia ich otrzymania.
 14. Inne postanowienia:
- Warunki ogólne:**
1. Sieć wodociągową wybudować z rur PVC/PE Ø 160, Ø110 i Ø90 .
 2. Włączenie nowej sieci wodociągowej do istniejącej wykonać za pomocą trójnika kołnierzonego zabudowując na nim zasuwę od strony nowej sieci.
 3. Przebieg sieci wodociągowej oznaczyć taśmą ostrzegawczą 0,8 metra nad rurociągiem - taśma niebieska z wkładką metalową.
 4. Zamontować hydranty nadziemne – przed hydrantami zabudować zasuwy.
 5. Wszystkie zasuwy wyposażać w obudowę do zasuwy, skrzynkę typu woda oraz statyw hydrauliczny.

6. Wszelkiego rodzaju uzbrojenie podziemne i nadziemne oznaczyć tabliczkami orientacyjnymi na słupkach ocynkowanych o średnicy wewnętrznej 25mm i ścianie min. 3,5mm, odpowiednio:

Z – zasuwą; D – nawiertka; H – hydrant

Tabliczki orientacyjne z wymiennymi numerami w technologii wtrysku dwukolorowego w pełni wypełnione włącznie z pustymi polami!!!

Wymagania odnośnie armatury wodociągowej:

a. Kształtki żeliwne:

- Powłoka antykorozyjna farba proszkowa epoksydowa wg PN-EN 4624:2004, DIN 30677-2:1988 . Jakość powłoki potwierdzona badaniami przeprowadzonymi przez firmę niezależną.
- Korpus - żeliwo sferoidalne GJS-500-7 (nie dopuszczamy żeliwa o niższych parametrach).
- Na kołnierzach w miejscu przyłgi uszczelki muszą być rowki.
- Wszystkie kształtki jednego producenta.

Wymagane dokumenty:

- Attest PZH – woda pitna
- Deklaracja zgodności
- Karta katalogowa
- Certyfikat dla procesów malowania farbą epoksydową armatury, jakość zabezpieczenia antykorozyjnego musi być potwierdzona certyfikatem INVER lub równoważnym.

b. Zasuwki kołnierzowe:

- Powłoka antykorozyjna farba proszkowa epoksydowa wg PN-EN 4624:2004, DIN 30677-2:1988 . Jakość powłoki potwierdzona badaniami przeprowadzonymi przez firmę niezależną.
- Wymienne uszczelnienia trzpienia pod ciśnieniem bez konieczności demontażu pokrywy.
- Korpus, pokrywa - żeliwo sferoidalne GJS-500-7 (nie dopuszczamy żeliwa o niższych parametrach).
- Trzpień walcowany ze stali nierdzewnej.
- Wszystkie zasuwki jednego producenta.

Wymagane dokumenty:

- Attest PZH – woda pitna
- Deklaracja zgodności
- Karta katalogowa
- Certyfikat dla procesów malowania farbą epoksydową armatury, jakość zabezpieczenia antykorozyjnego musi być potwierdzona certyfikatem INVER lub równoważnym.

c. Hydranty:

- Specjalny biały pasek fluorescencyjny na kolumnie w górnej części hydrantu.
- Możliwość wymiany elementów wewnętrznych przy pełnym ciśnieniu bez konieczności wykopywania hydrantu.
- Trzpień wykonany ze stali nierdzewnej (2H13, AISI 420, 1.4021) z walcowanym gwintem.
- Ochrona antykorozyjna - farba epoksydowa/poliestrowa RAL3000 (kolor czerwony) wg PN-EN 4624:2004, DIN 30677-2:1988, odporna na promieniowanie UV.
- Pakiet hydrantów w ramach jednego producenta.

Wymagane dokumenty:

- Atest PZH
- Deklaracja zgodności
- Karta katalogowa

Uwagi:


- Końcowy stan projektu przed złożeniem wniosku o pozwolenie na budowę przekazać do Zakładu Wodociągów i Kanalizacji Gminy Złotów Sp. z o.o. celem zatwierdzenia !!!

PREZES ZARZĄDU

.....*mgr inż. Roman Deja*.....
/ Podpis /

122.2 KOSZALIN ul. Szeroka 26/3

122.2		122.2	
nko, gm. Złotów, dz.332,45,117/1,109,106/8		Data opracow	
121.7	121.6	121.9	2018/
Jociągowej 1:1000			
LANY		121.5	
Sprawdził		Nr uprawnień	
inż. Marek		WKP/0353/POOS/12	
Szwajgun		w zakresie śledz	
Podpis		I Instalacji sanitarnych	
17.5.12		(WKP/48/0067/143)	

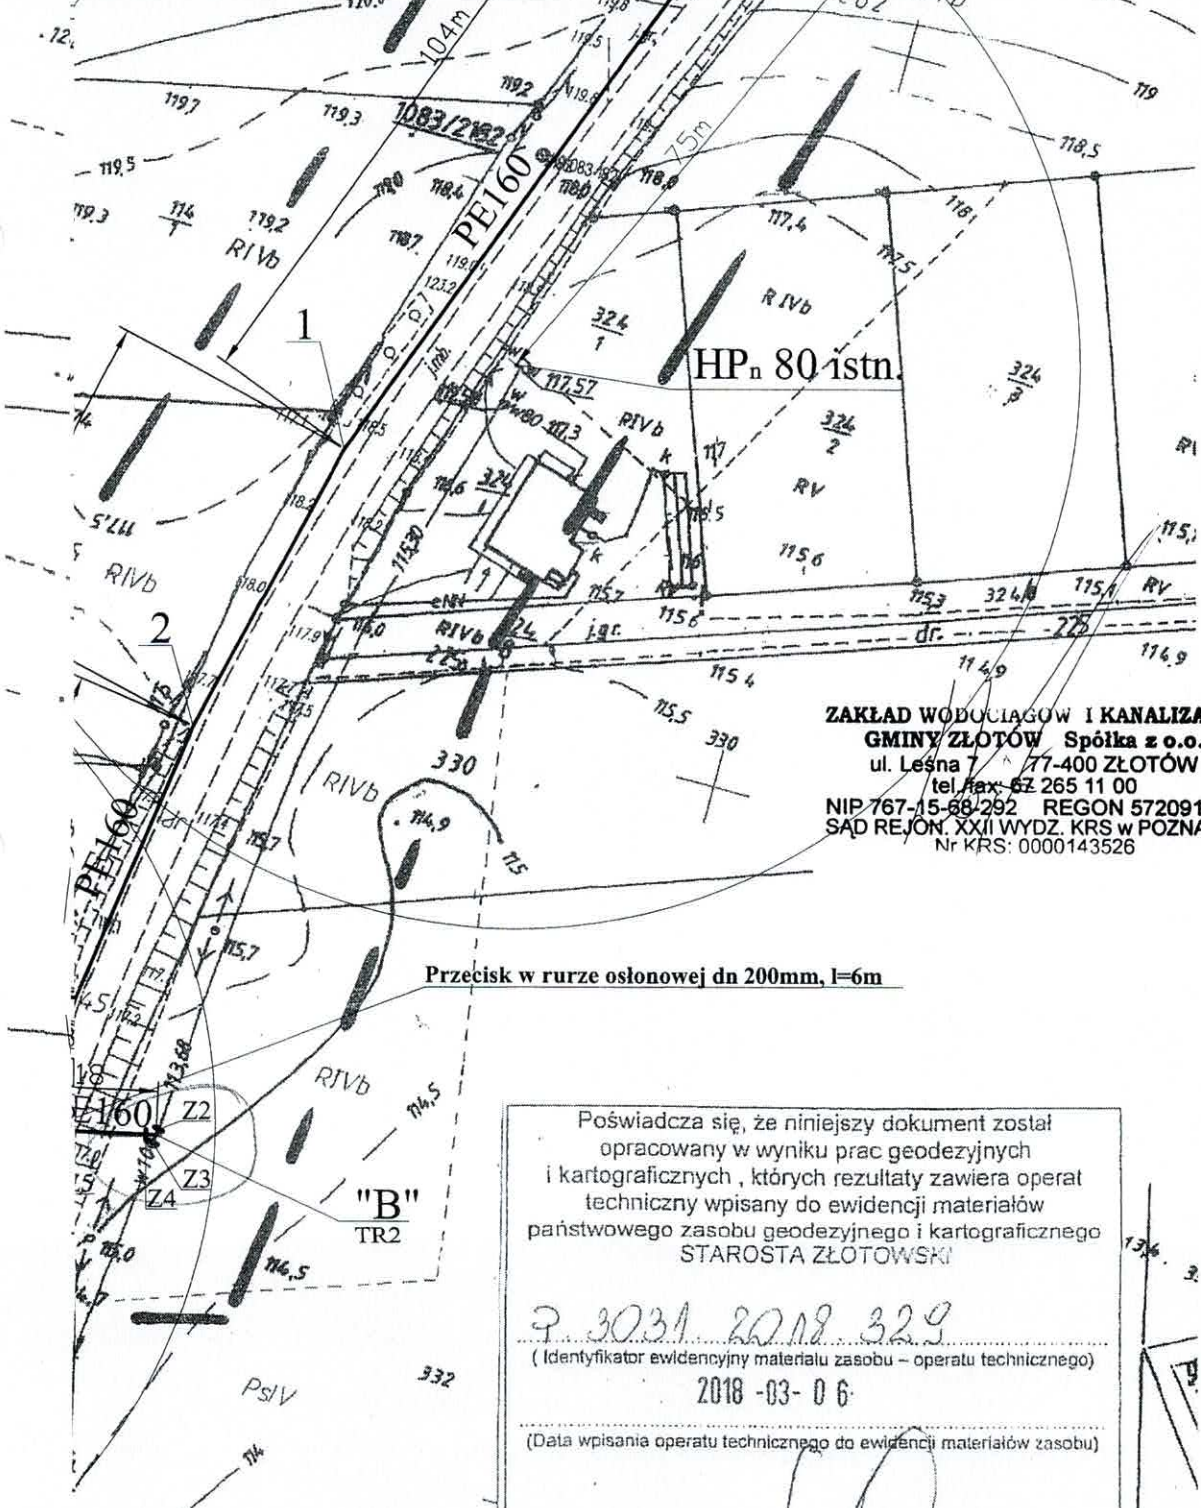

**ZAKŁAD WODOCIĄGÓW I KANALIZACJI
GMINY ZŁOTÓW Spółka z o.o.**
ul. Leśna 7 77-400 ZŁOTÓW
tel./fax: 67 265 11 00
NIP 767-15-68/292 REGON 572091376
SĄD REJON, XXII WYDZ. KRS w POZNANIU
Nr KRS: 0000143526

Przecisk w rurze osłonowej dn 200mm, l=6m

Poświadczam, że niniejszy dokument został opracowany w wyniku prac geodezyjnych i kartograficznych, których rezultaty zawiera operat techniczny wpisany do ewidencji materiałów państwowego zasobu geodezyjnego i kartograficznego STAROSTA ZŁOTOWSKI

3 30.31 2018 329
(Identyfikator ewidencyjny materiału zasobu – operatu technicznego)

2018-03-06
(Data wpisania operatu technicznego do ewidencji materiałów zasobu)

Grażyna Wejtała
(Imię, nazwisko i podpis osoby reprezentującej organ)
Inspektor w Powiatowym Ośrodku Inżynierii

